


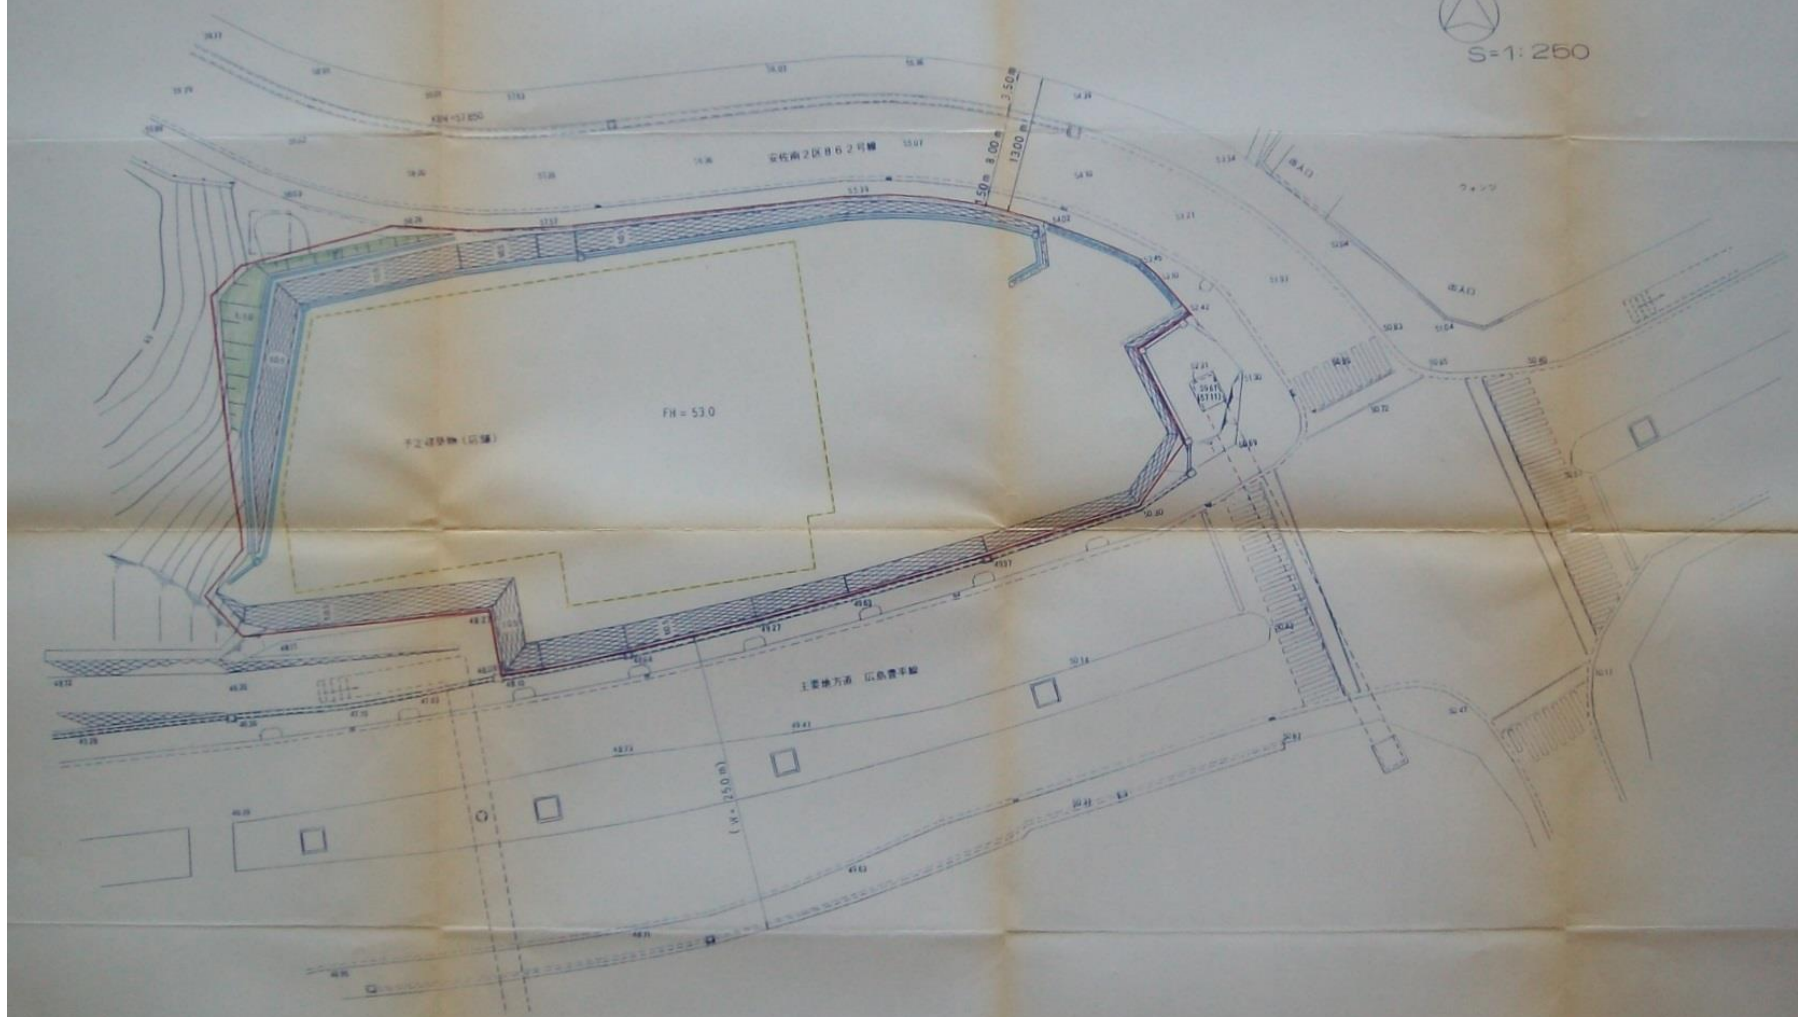

S=1:250






