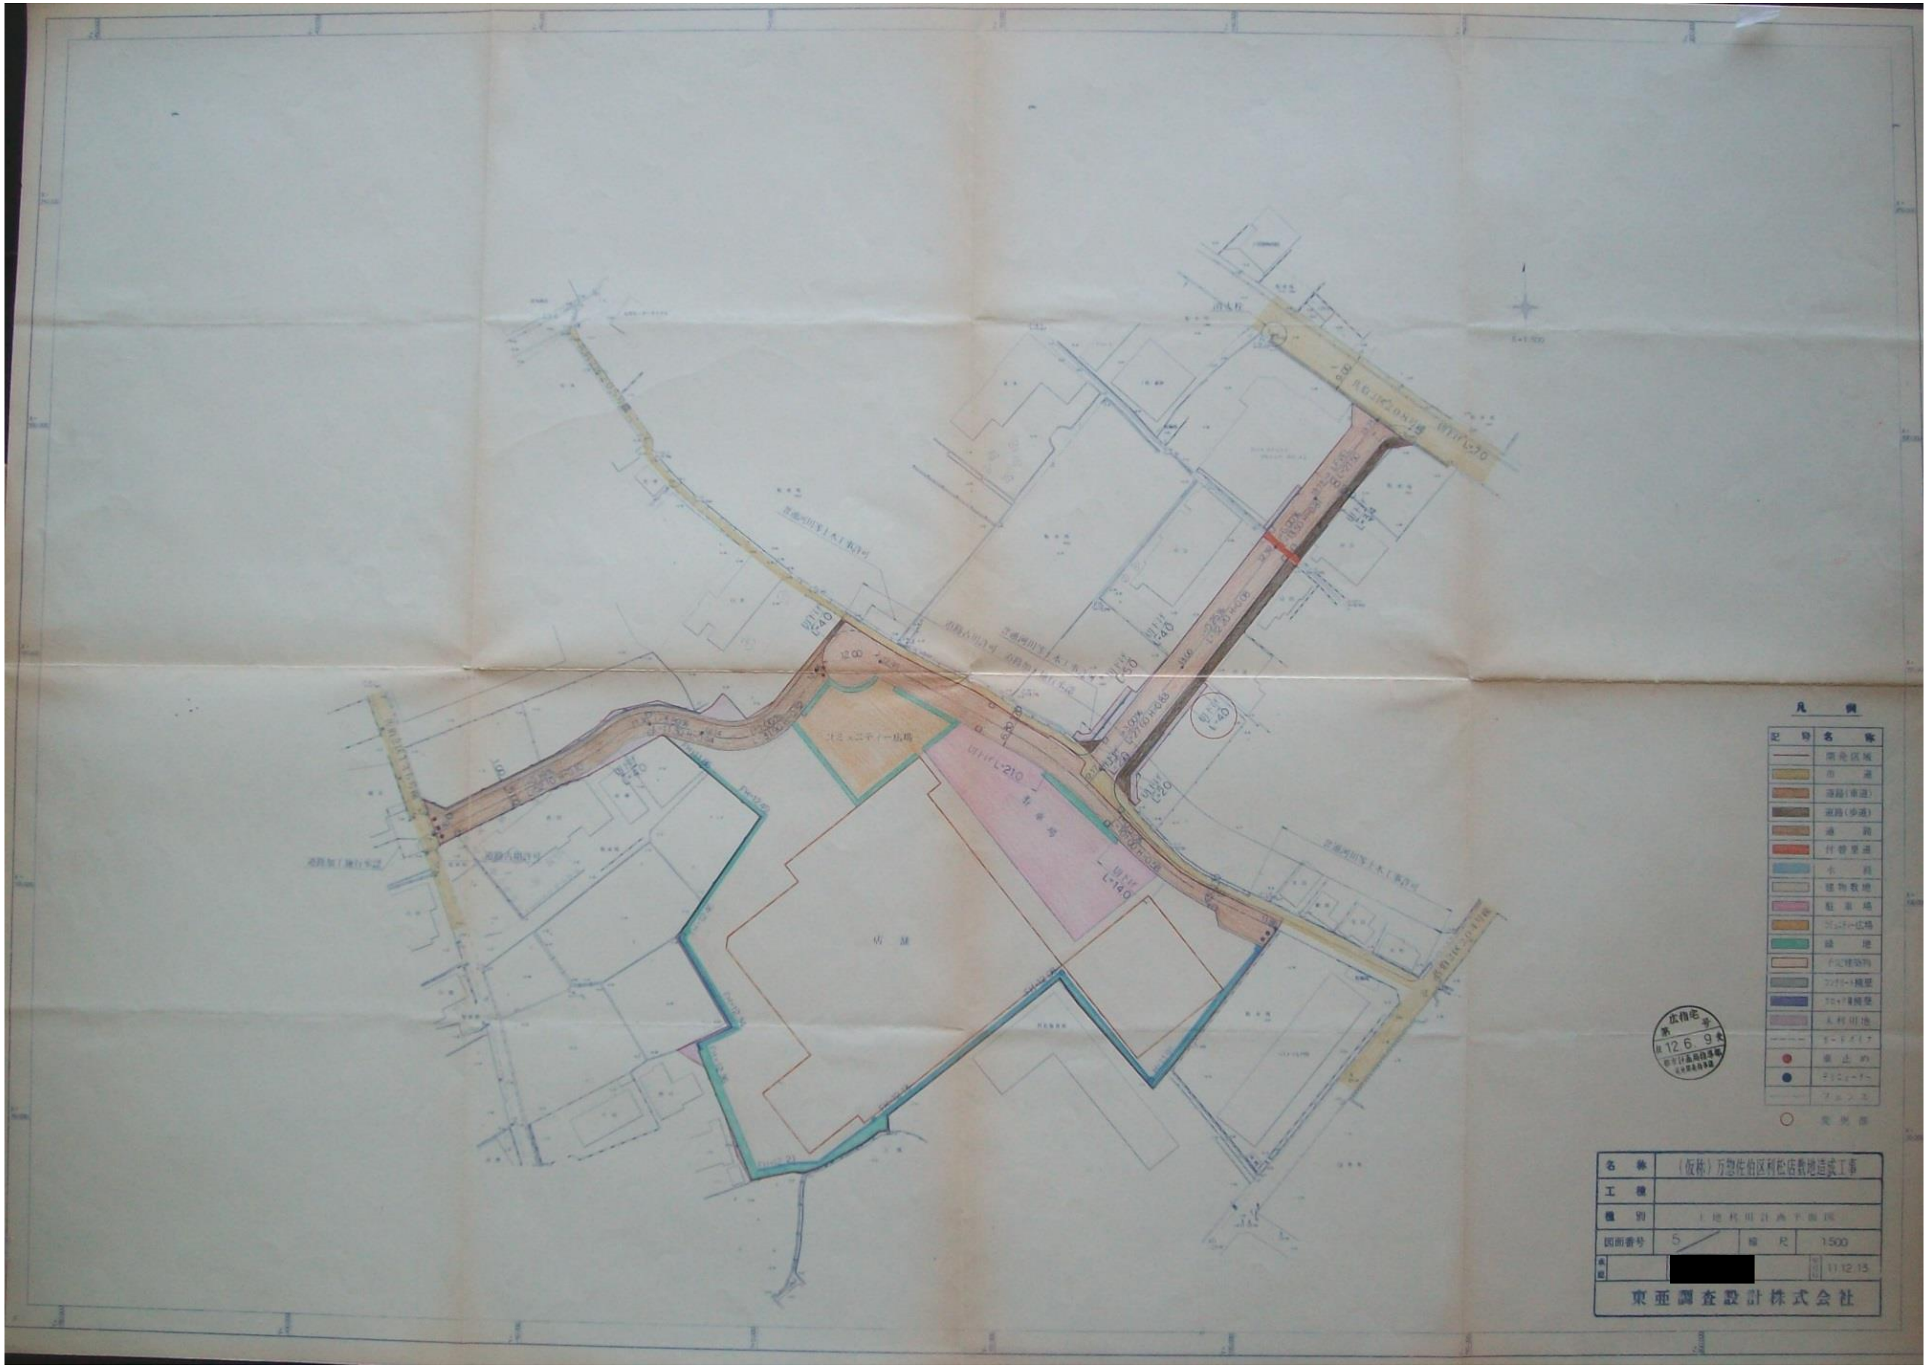
凡例
記号
名称
開発区域
市道
道路(車道)
道路(歩道)
通路
付替里道
水路
建物敷地
駐車場
コミュニティー広場
緑地
予定建築物
車止め
フェンス
コミュニティー広場
駐車場
名称
(仮称)万象佐伯区利松店敷地造成工事
工種
種別
土地利用計画平面図
図面番号
5
縮尺
1:500
[redacted]
11.12.15
東亜調査設計株式会社