
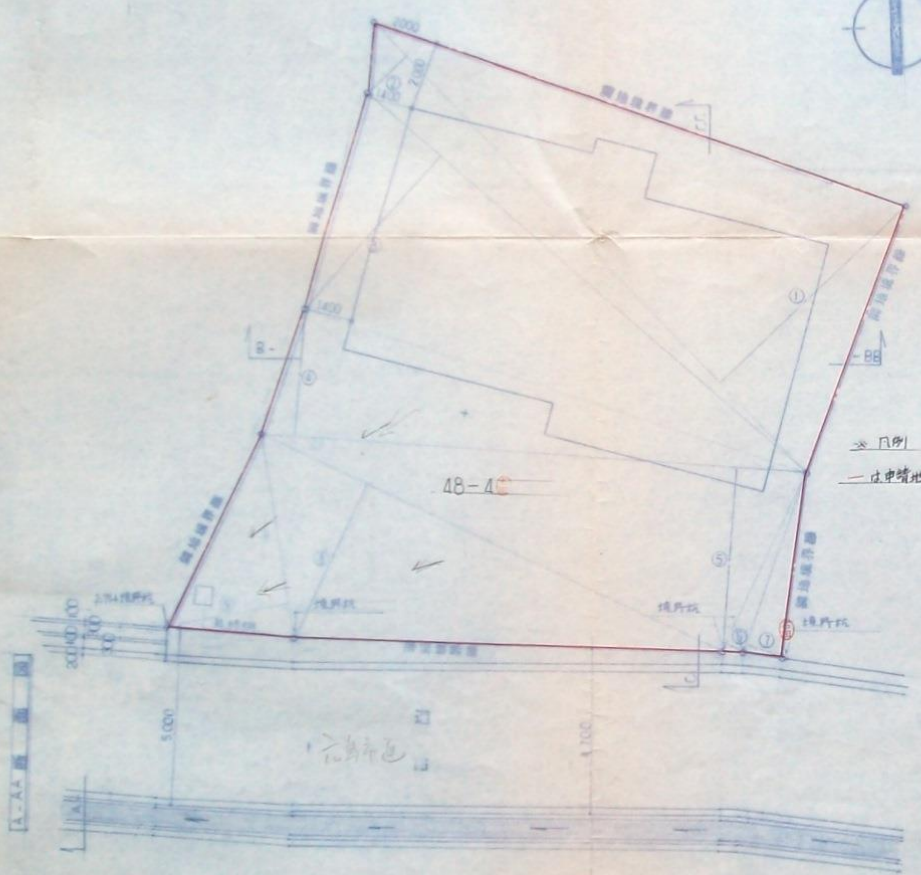



①	18.20	1.30	137.86
②	18.20	1.50	27.30
③	16.90	5.85	98.865
④	15.70	3.60	56.51
⑤	15.70	5.20	81.64
⑥	5.50	0.50	2.75
⑦	5.30	1.10	5.83
⑧	14.60	4.80	70.08
⑨	5.90	3.60	21.24
			457.085
			248.54
			75.16

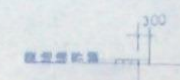

※ 凡例  
 — は申請地表示

**注意事項**  
 此敷地図は、建築計画に必要な敷地図形を計測した  
 現況測量図を基に作成したものであり、売買、権利  
 関係の証明等には利用出来ませんので、あらかじめ  
 ご了承下さい。  
 上記内容を確認しました。  
 平成 年 月 日  
 測量士

A-断面図 S=1/100  
 B-断面図 S=1/100  
 C-断面図 S=1/100

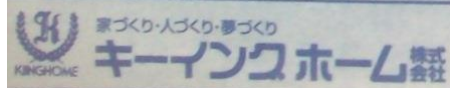


