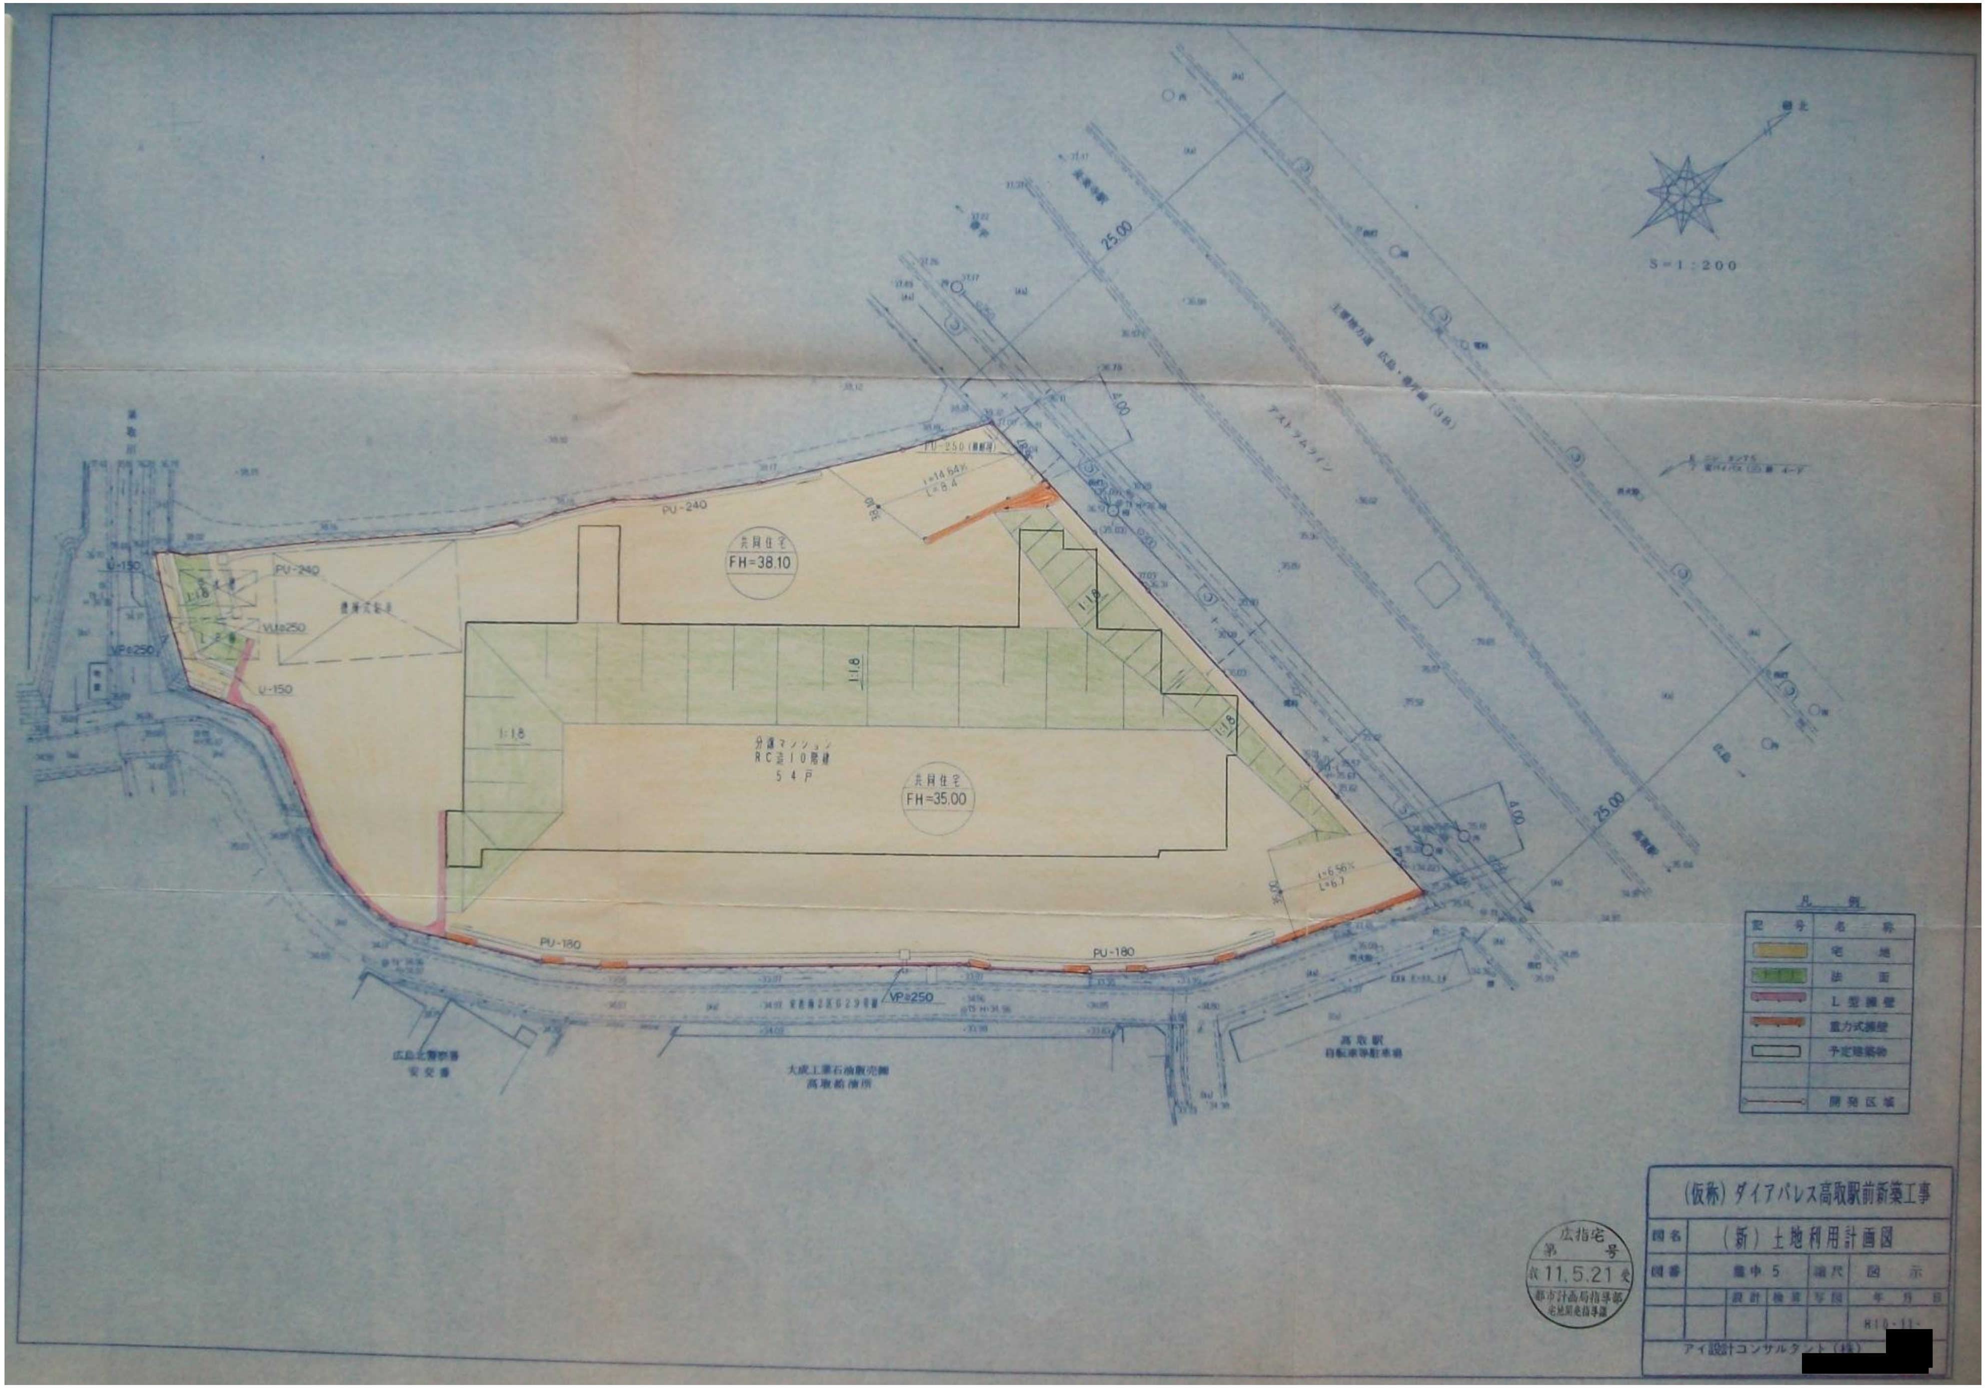

(仮称)ダイアパレス高取駅前新築工事
図名
(新)土地利用計画図
図番
縮尺
図示
設計
年 月 日
H10・11・
アイ設計コンサルタント(株) [redacted]
凡例
記号
名称
宅地
法面
L型擁壁
重力式擁壁
予定建築物
開発区域
S=1:200
共同住宅
FH=38.10
共同住宅
FH=35.00
分譲マンション
RC造10階建
54戸
PU-240
PU-250
PU-180
U-150
VU⌀250
VP⌀250
1:1.8
25.00
4.00
高取駅
広指宅
第 号
11.5.21