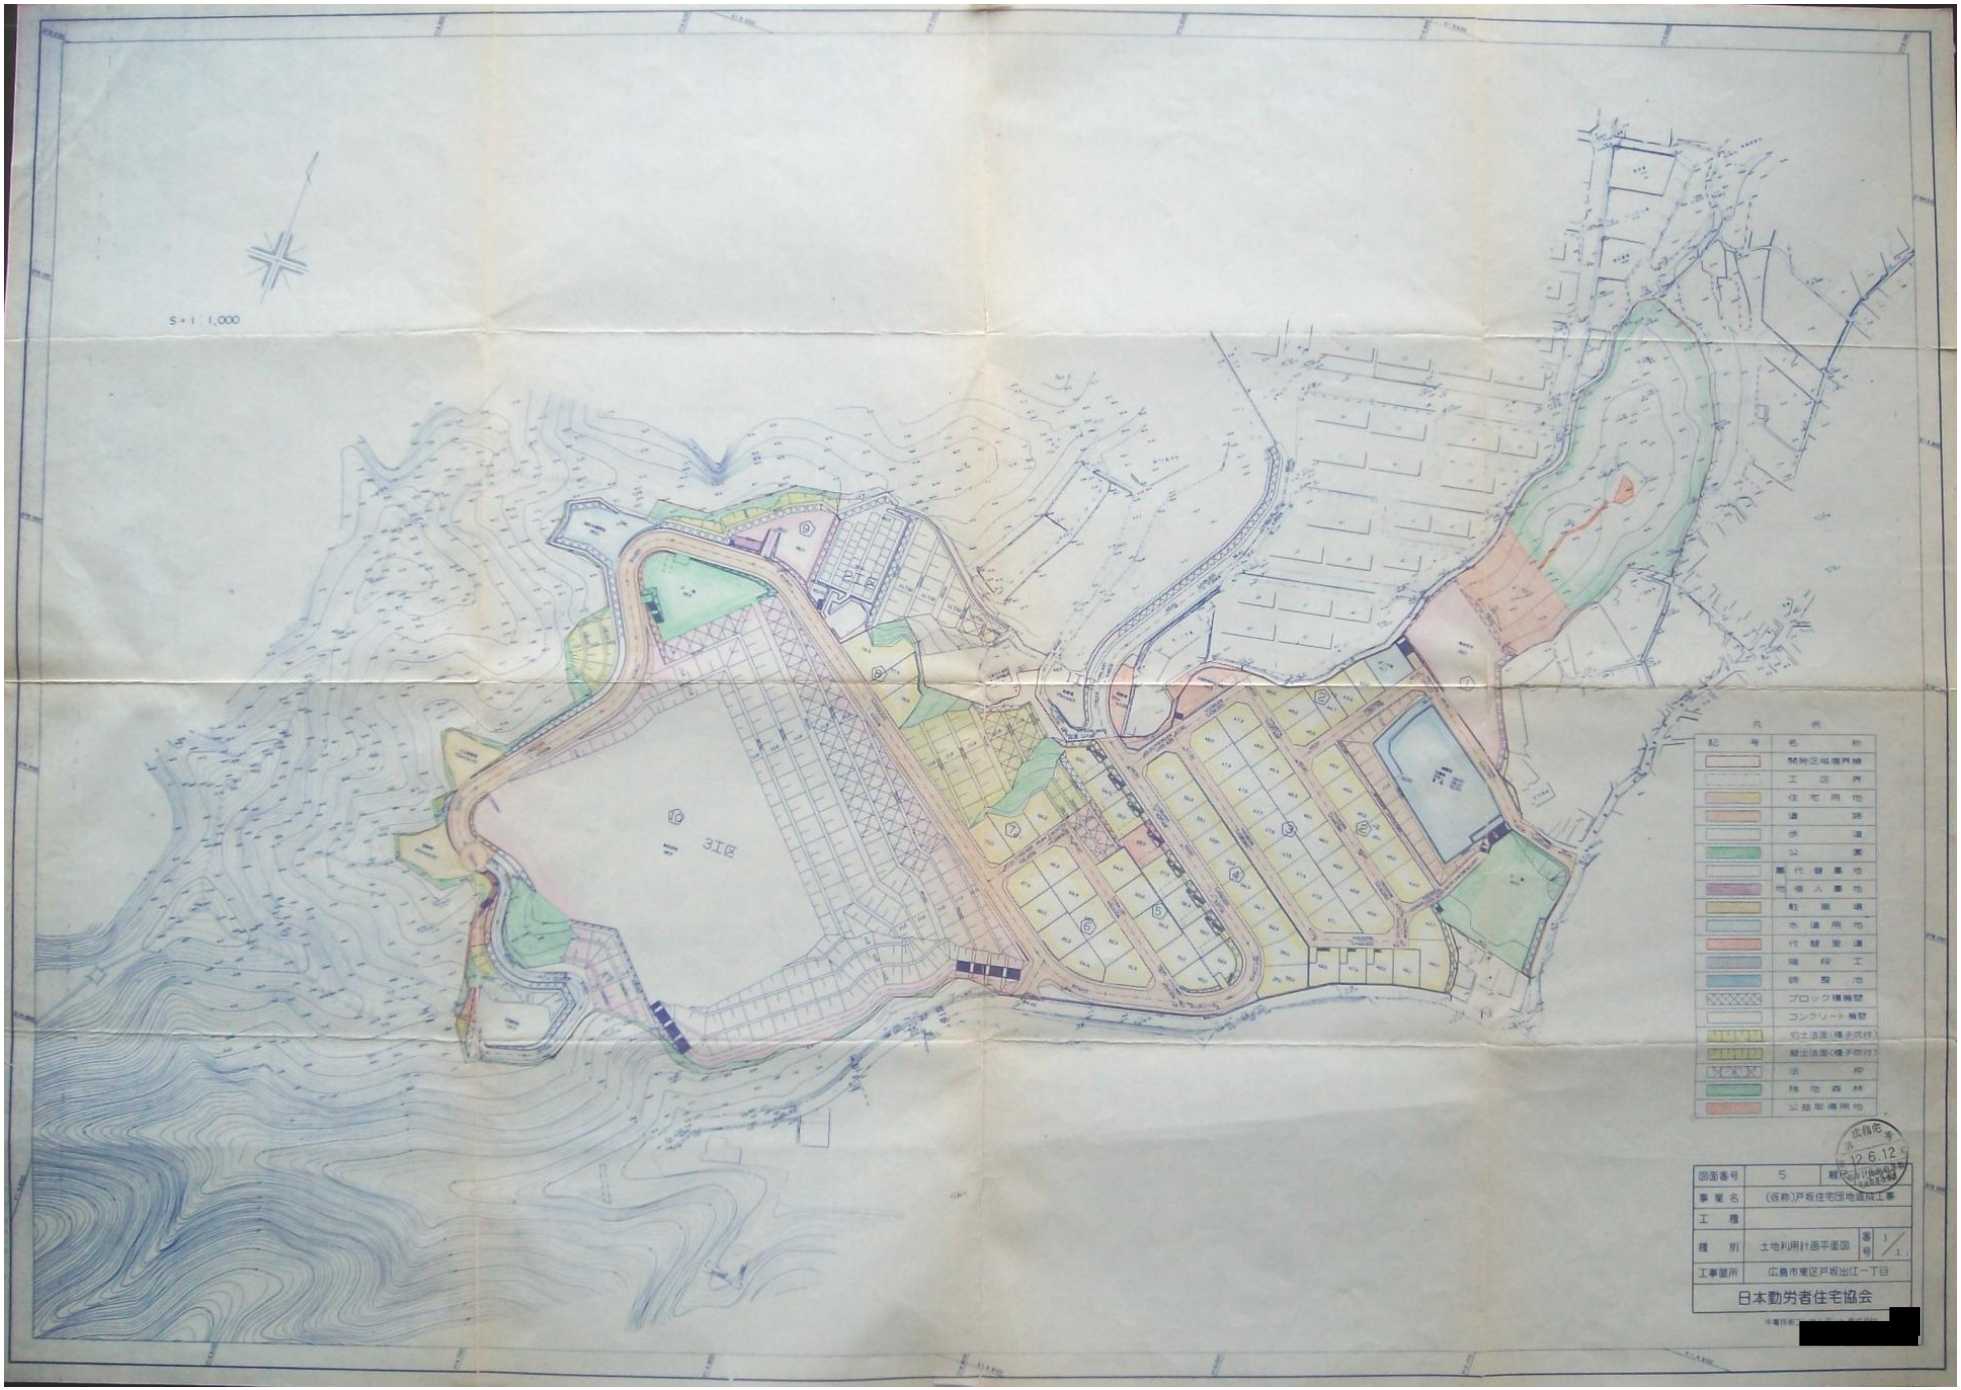
S=1:1,000
3工区
凡例
記号
名称
開発区域境界線
工区界
住宅用地
道路
歩道
公園
集代替墓地
個人墓地
船着場
水道用地
汚水管渠
暗渠工
調整池
ブロック擁壁
コンクリート擁壁
切土法面(種子吹付)
盛土法面(種子吹付)
法枠
植物森林
公益施設用地
図面番号 5
縮尺 1/1
事業名 (仮称)戸坂住宅団地造成工事
工種
種別 土地利用計画平面図
番号 1/1
工事箇所 広島市東区戸坂出江一丁目
日本勤労者住宅協会
[redacted]