



記号・名称	記号	名称	備考	単位
記号・名称	記号	名称	面積 (㎡)	割合 (%)	備考
黄色		予定建築用地	5,911.77	87.34	
茶色		道路用地	188.13	2.71	
緑色		公園用地	204.02	2.95	
赤色		公園施設用地	126.74	1.83	

河川跡地
河川跡地

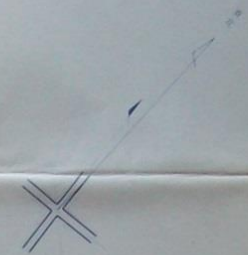

S = 1 : 250

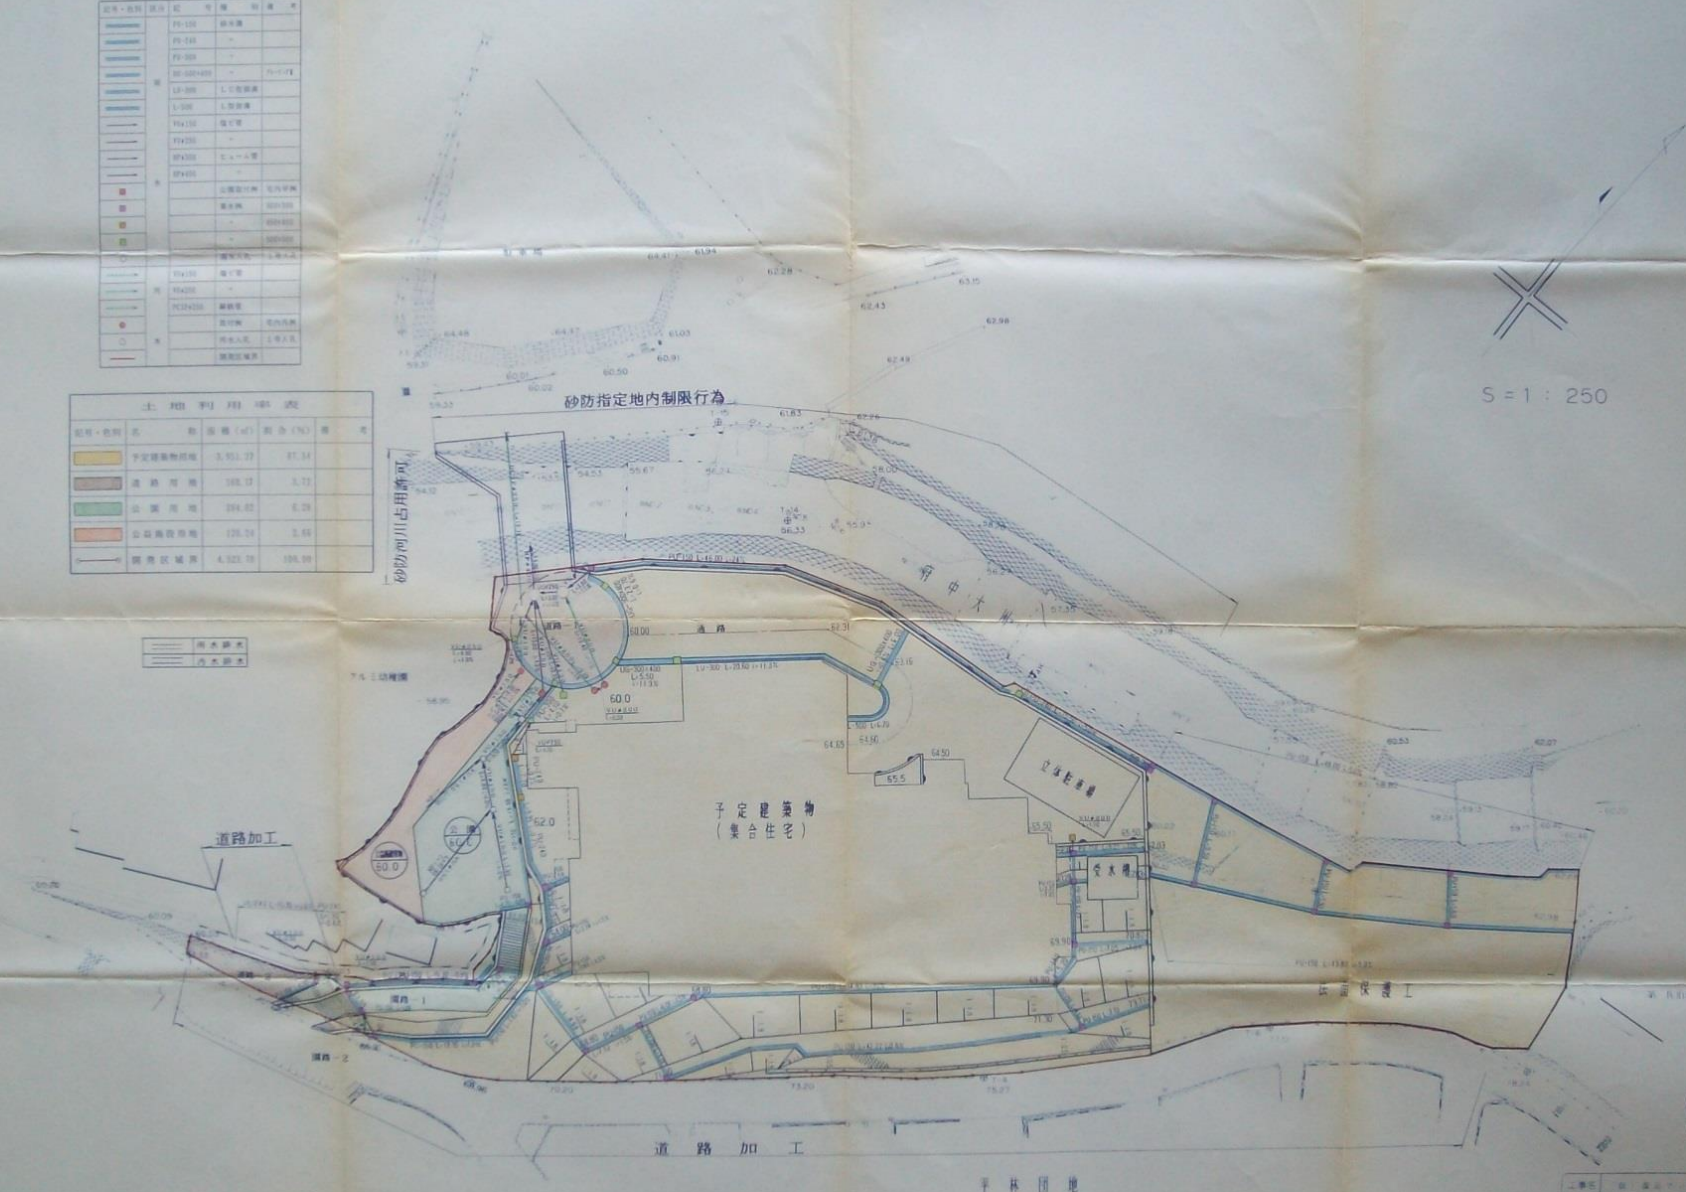

昭和
7.12.194

工事名	平林団地
設計者	土地利用計画課
縮尺	1:250
備考	S
設計者	
設計者	

建設省