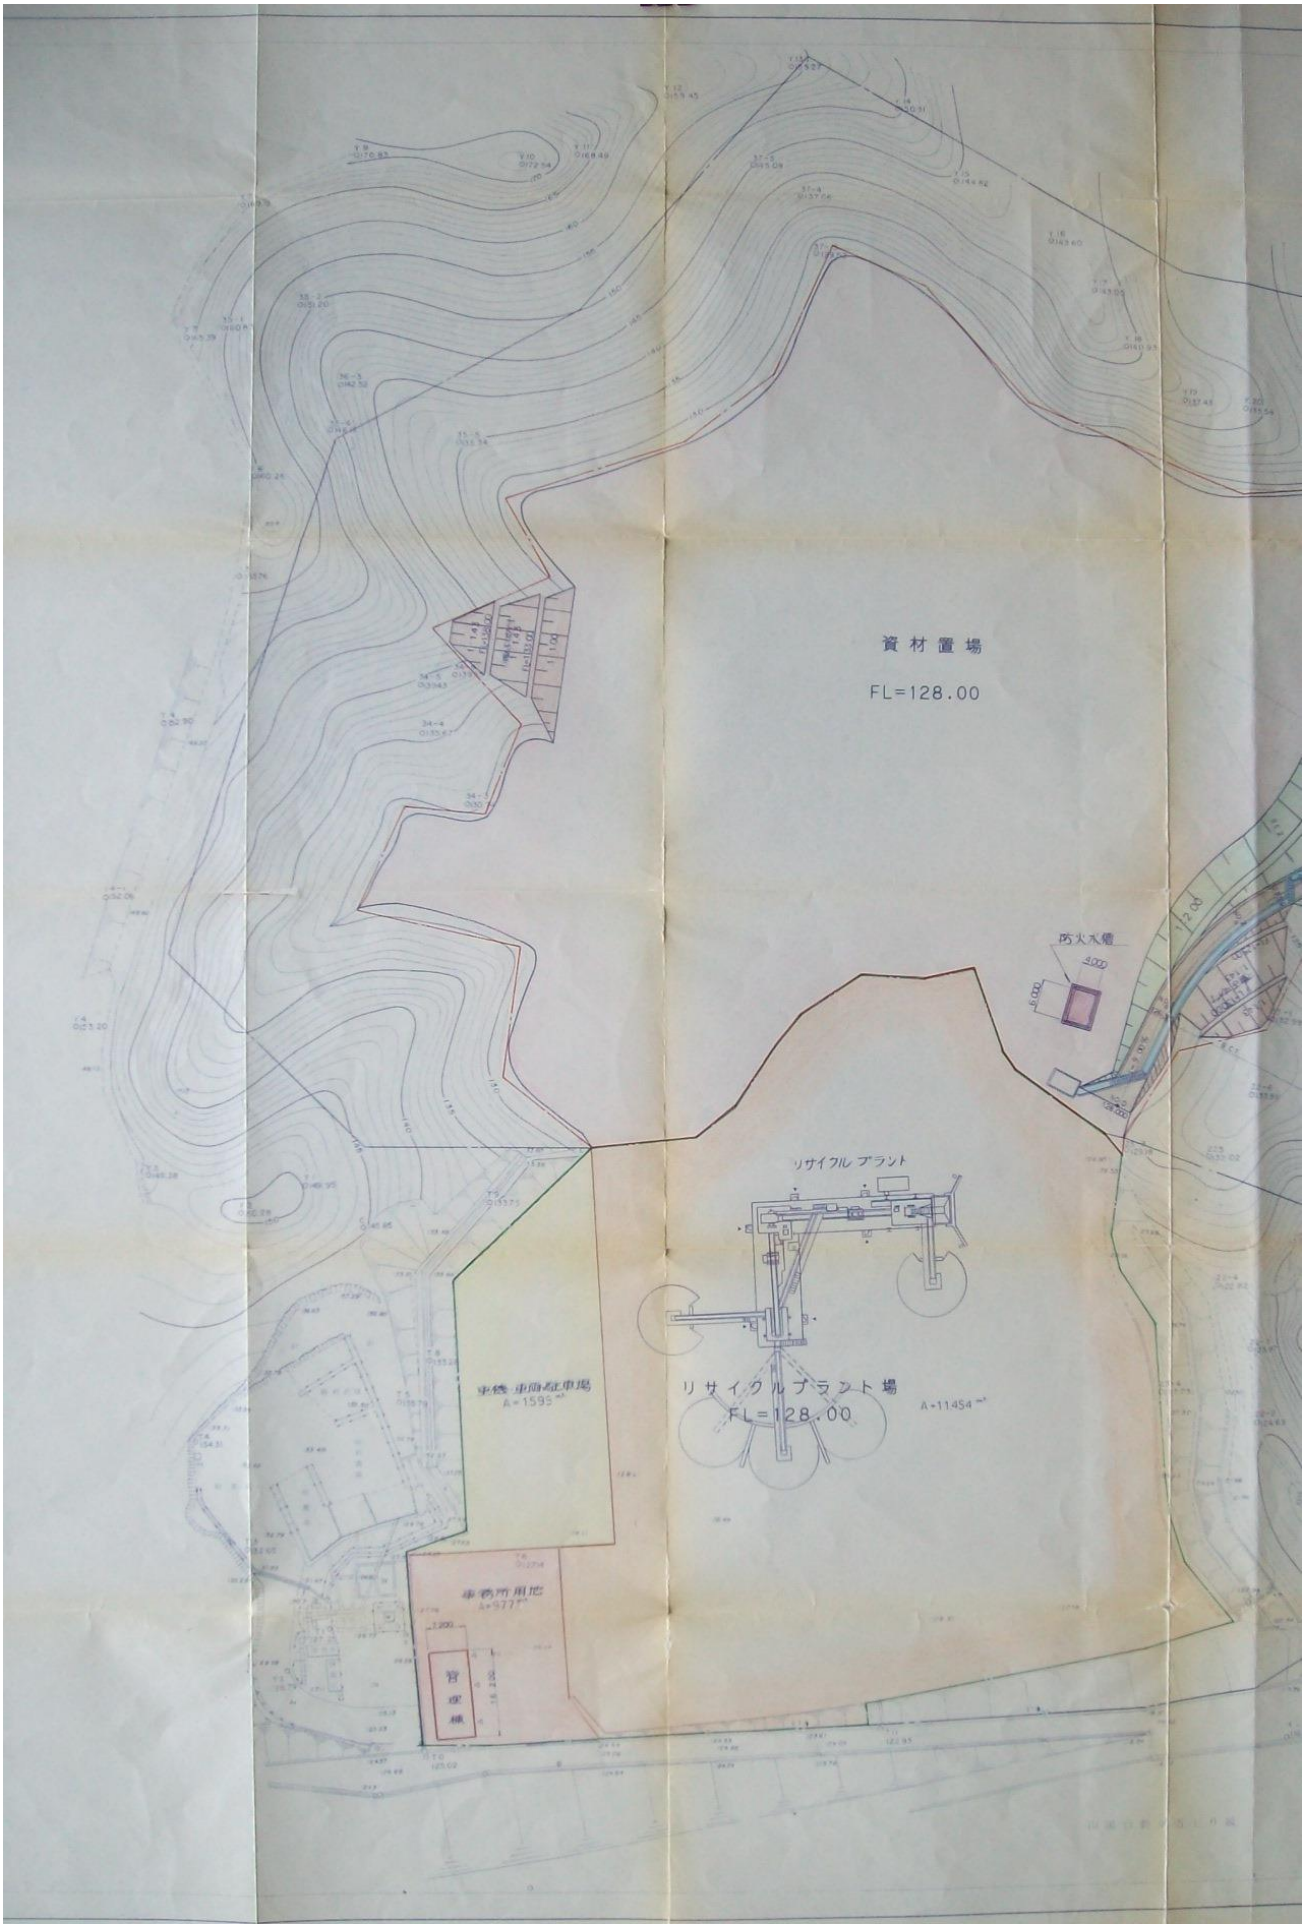
資材置場
FL=128.00
汚水入槽
リサイクルプラント
リサイクルプラント場
FL=128.00
A=1595㎡
A=1145㎡
事務所用地
A=577㎡
管理棟