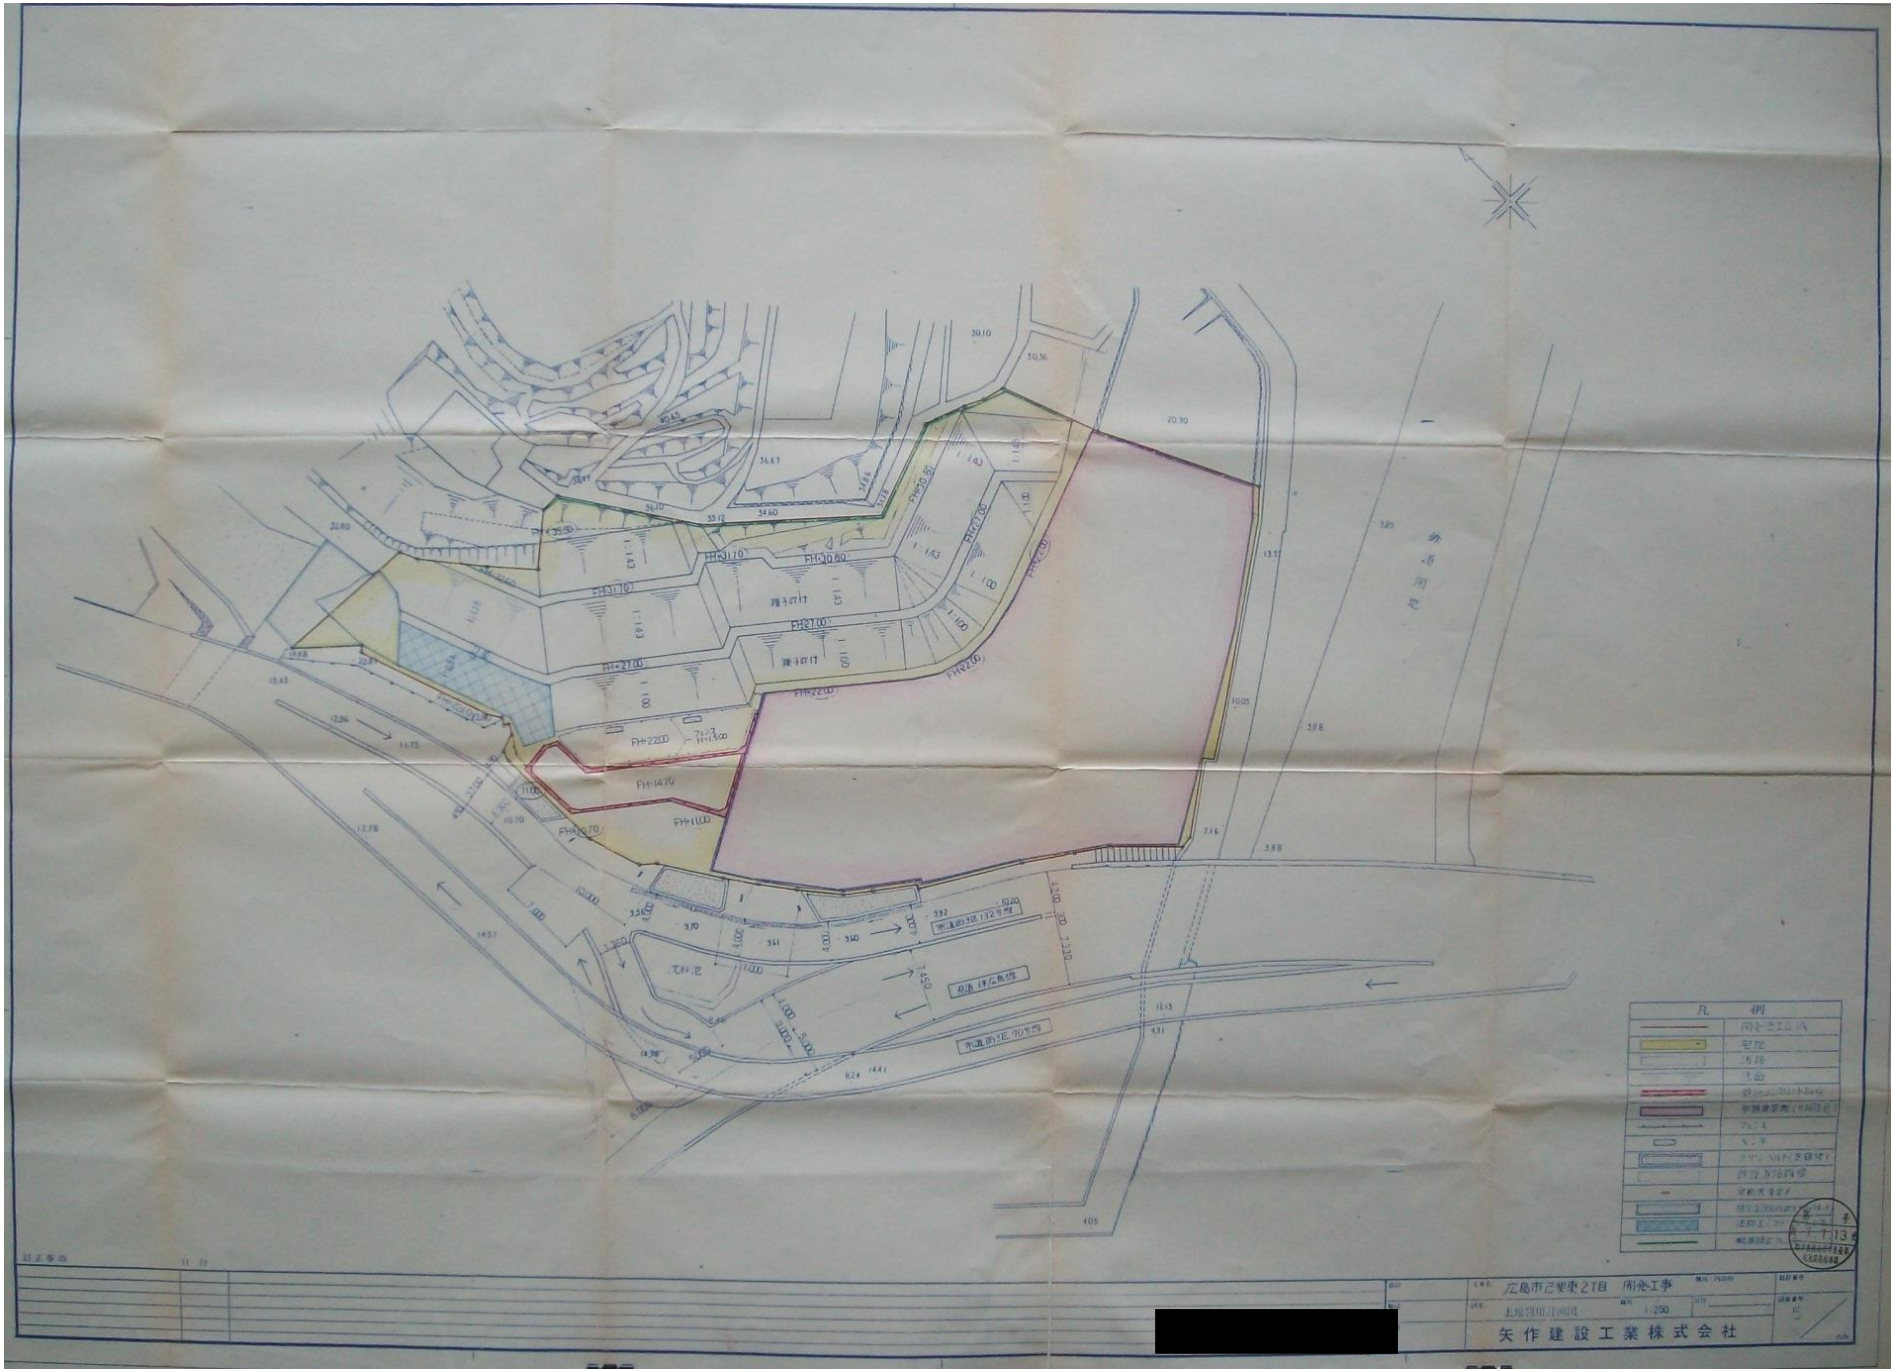
凡例
元島市己東中2丁目 雨水工事
矢作建設工業株式会社
1:250