土地利用計画図

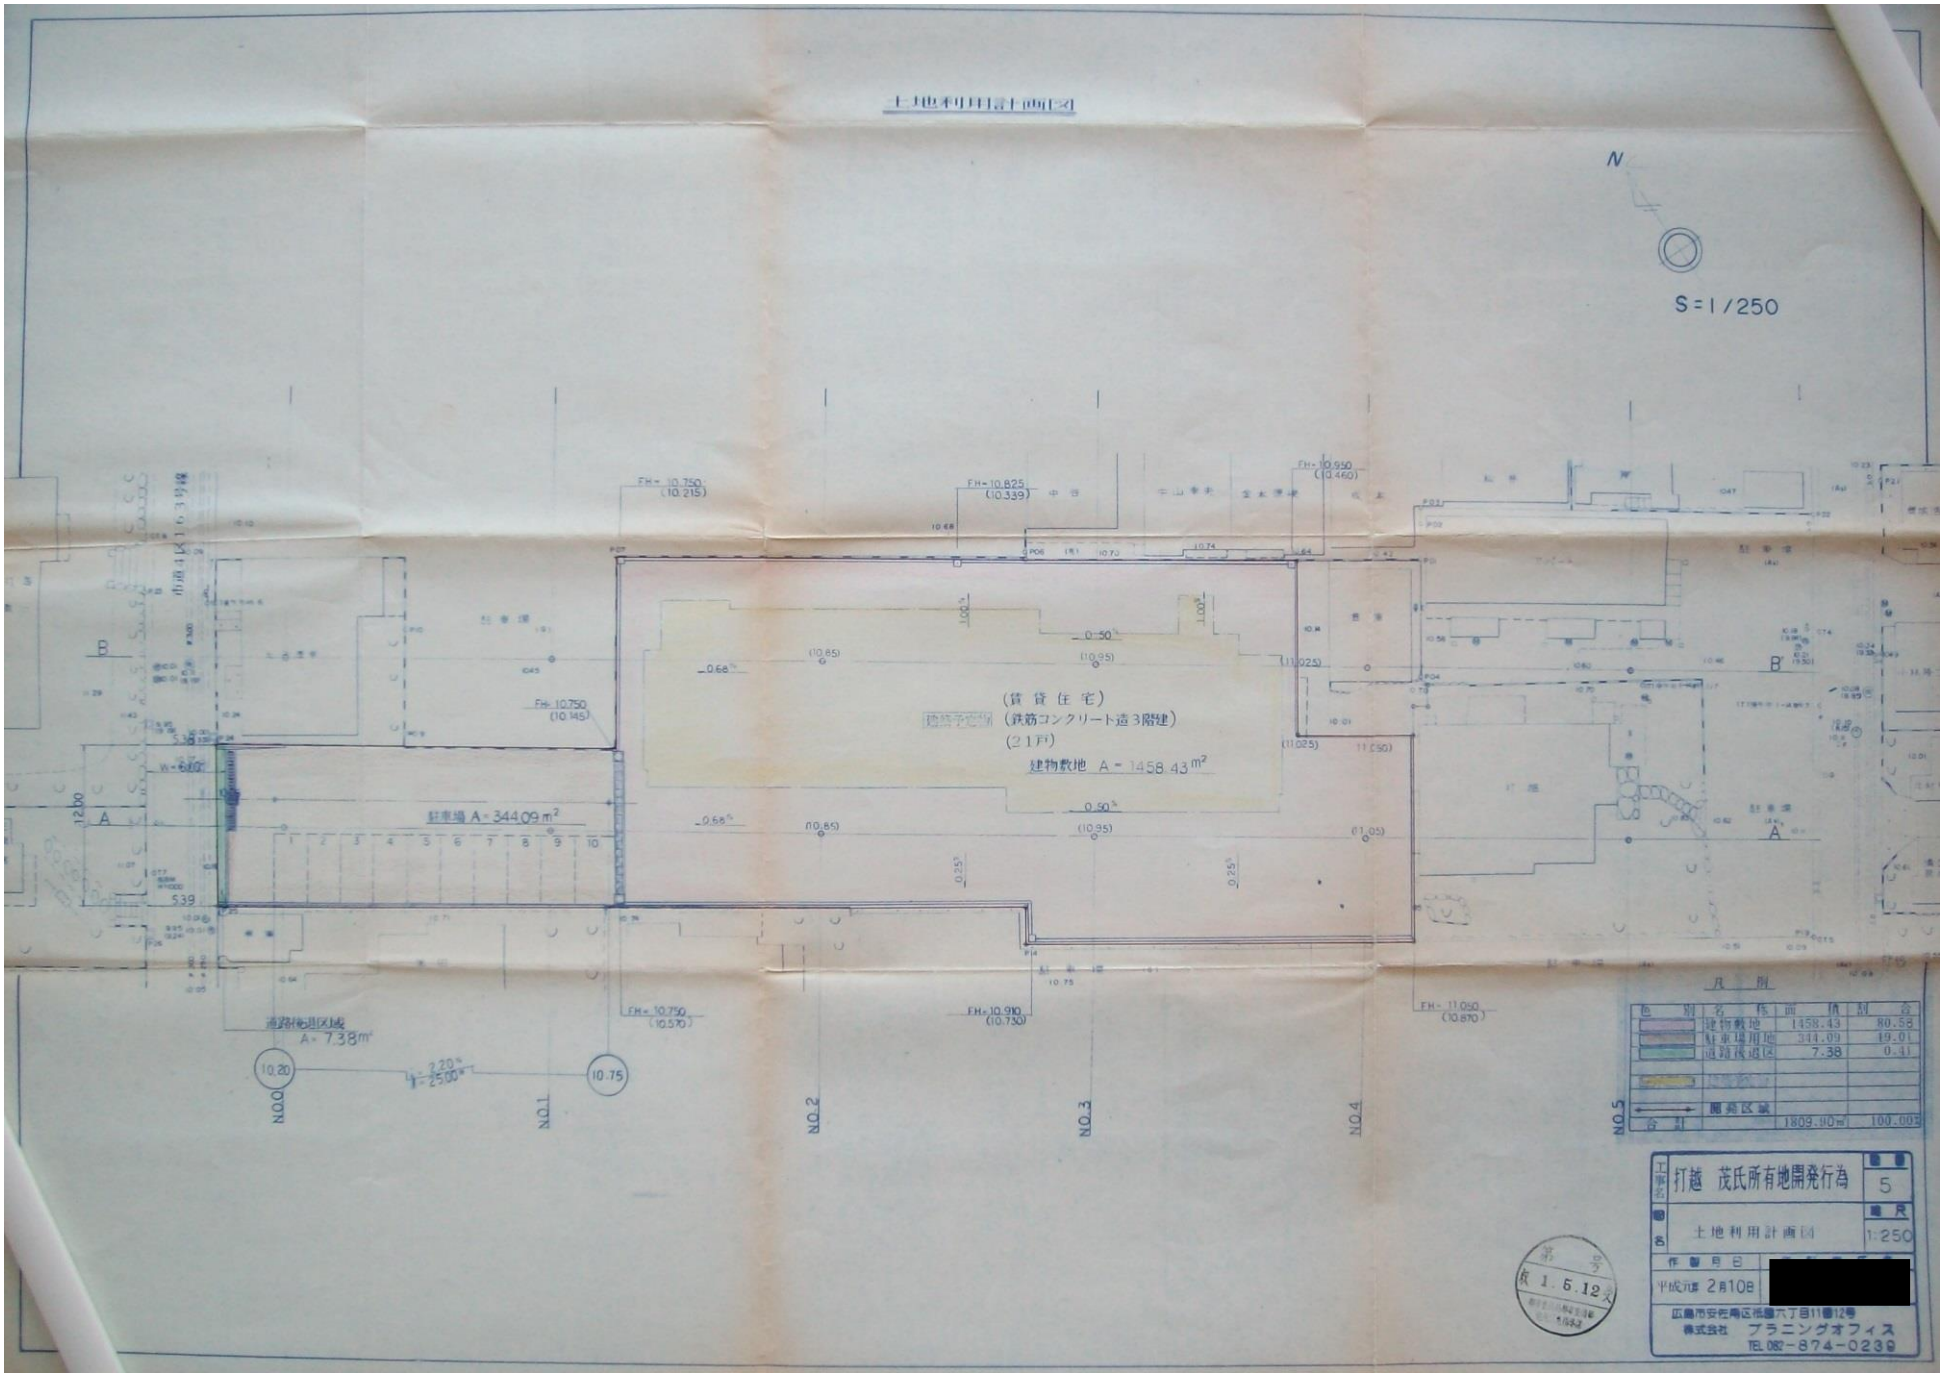

N
S=1/250
(賃貸住宅)
(鉄筋コンクリート造3階建)
(21戸)
建物敷地 A=1458.43m²
駐車場 A=344.09m²
道路後退区域
A=7.38m²
FH=10.750 (10.215)
FH=10.825 (10.339)
FH=10.950 (10.460)
FH=10.750 (10.145)
FH=10.750 (10.570)
FH=10.910 (10.730)
FH=11.050 (10.870)
N.0.0
N.0.1
N.0.2
N.0.3
N.0.4
N.0.5
凡例
色別 名称 面積 割合
建物敷地 1458.43 80.58
駐車場用地 344.09 19.01
道路後退区 7.38 0.41
開発区域
合計 1809.90m² 100.00%
工事名 打越 茂氏所有地開発行為
図番 5
図名 土地利用計画図
縮尺 1:250
作製月日 平成元年 2月10日
[redacted]
広島市安佐南区祇園六丁目11番12号
株式会社 プラニングオフィス
TEL 082-874-0239
第号
1.5.12