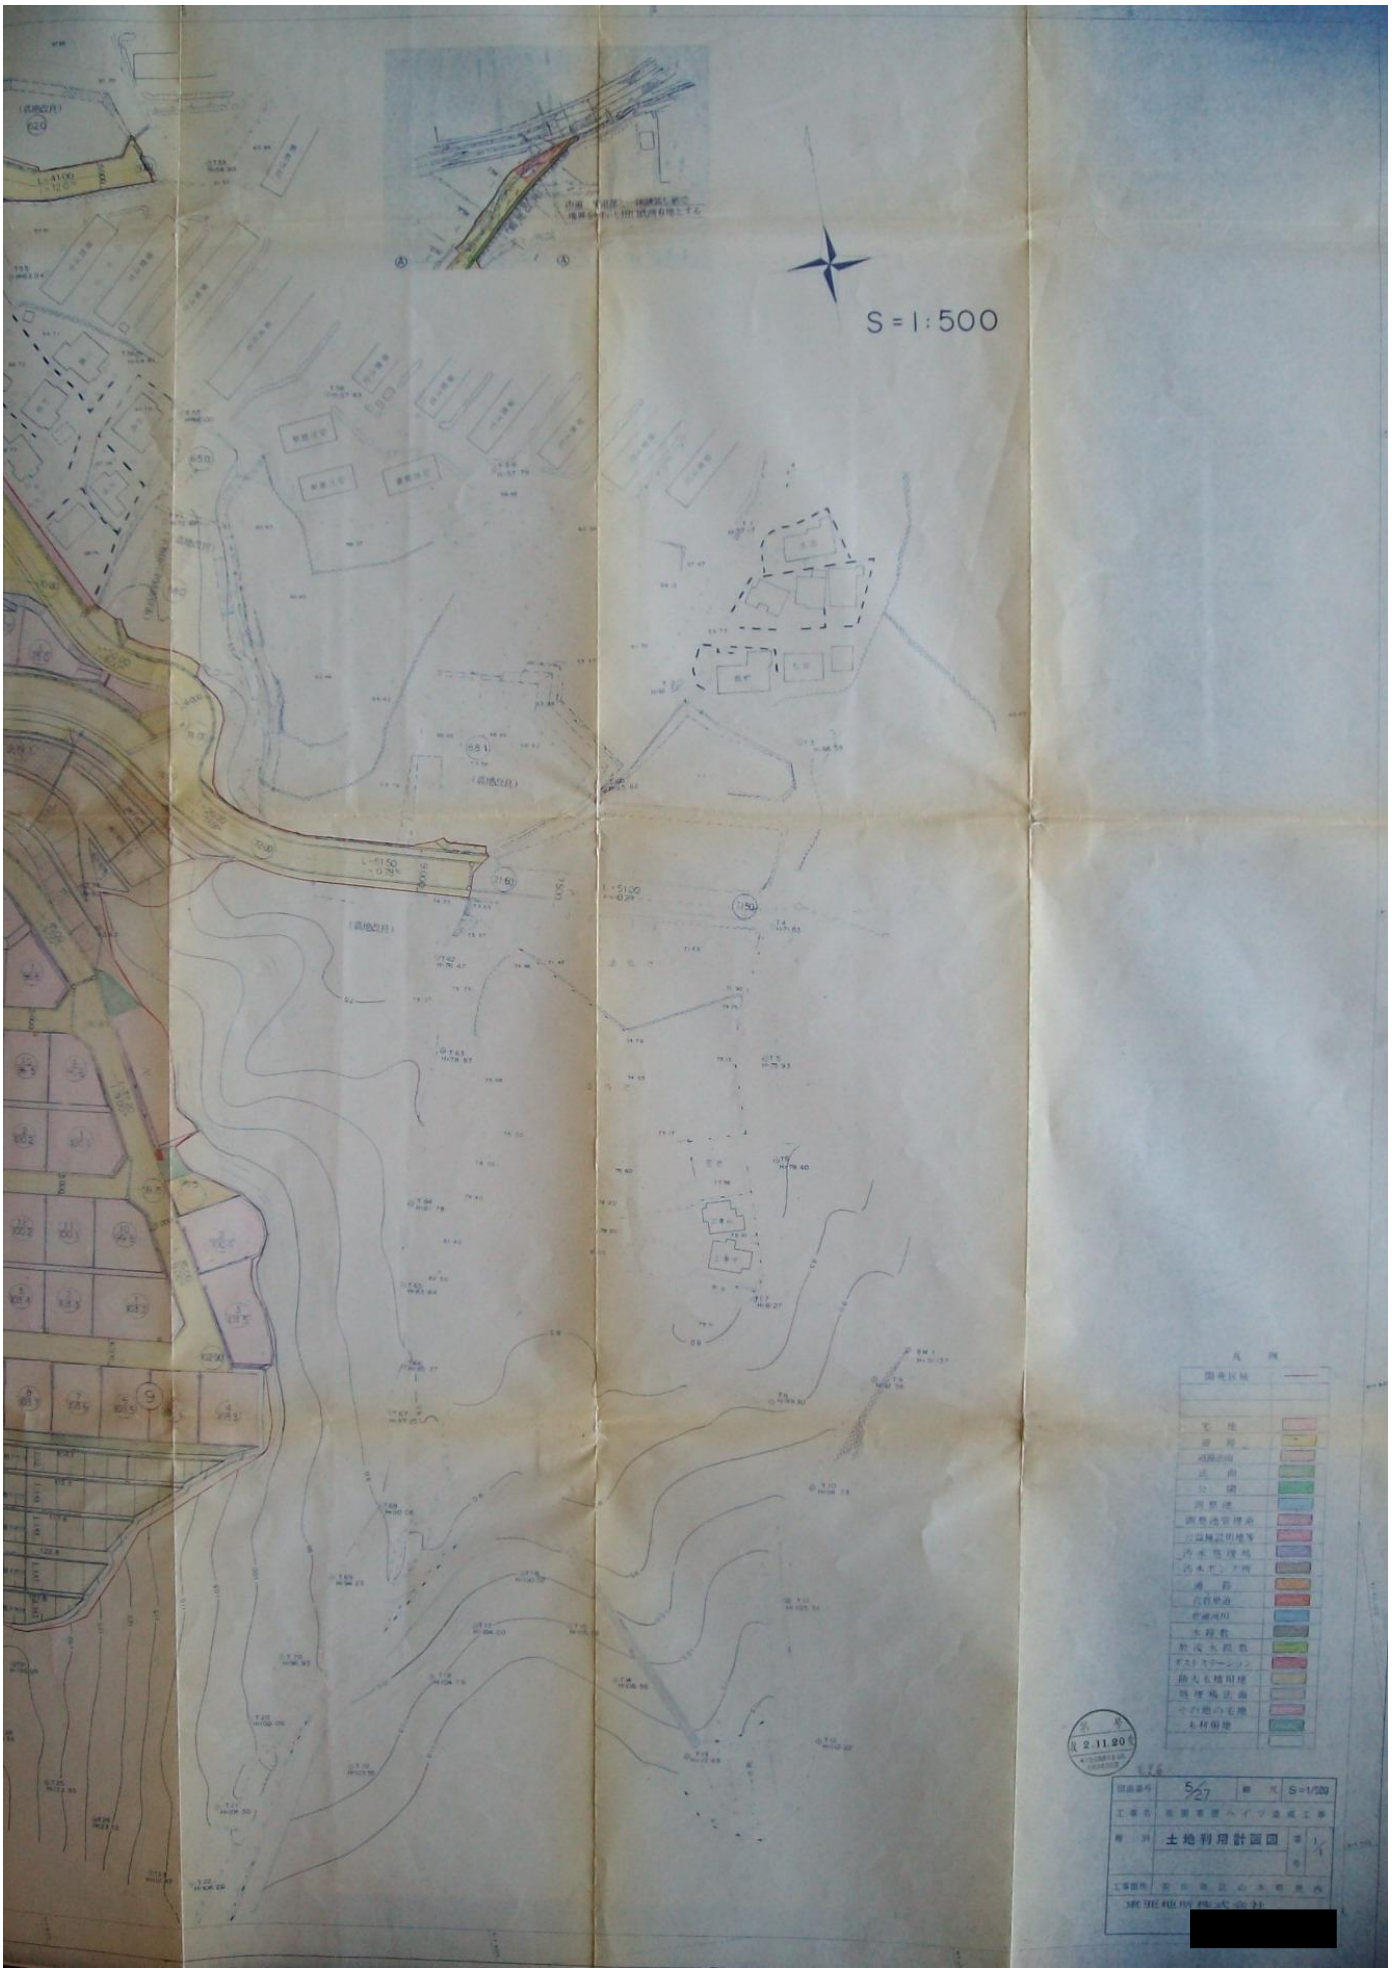
S=1:500
凡例
開発区域
宅地
道路
公園
調整池
調整池管理道
公園施設用地等
汚水処理場
汚水ポンプ所
通路
自動車道
普通河川
水路敷
防火水槽用地
処理場法面
その他の宅地
木材用地
第 号
2.11.20
図面番号 5/27
縮尺 S=1/500
工事名 佐賀東部ヘイツ造成工事
種別 土地利用計画図
工事図所 [redacted]