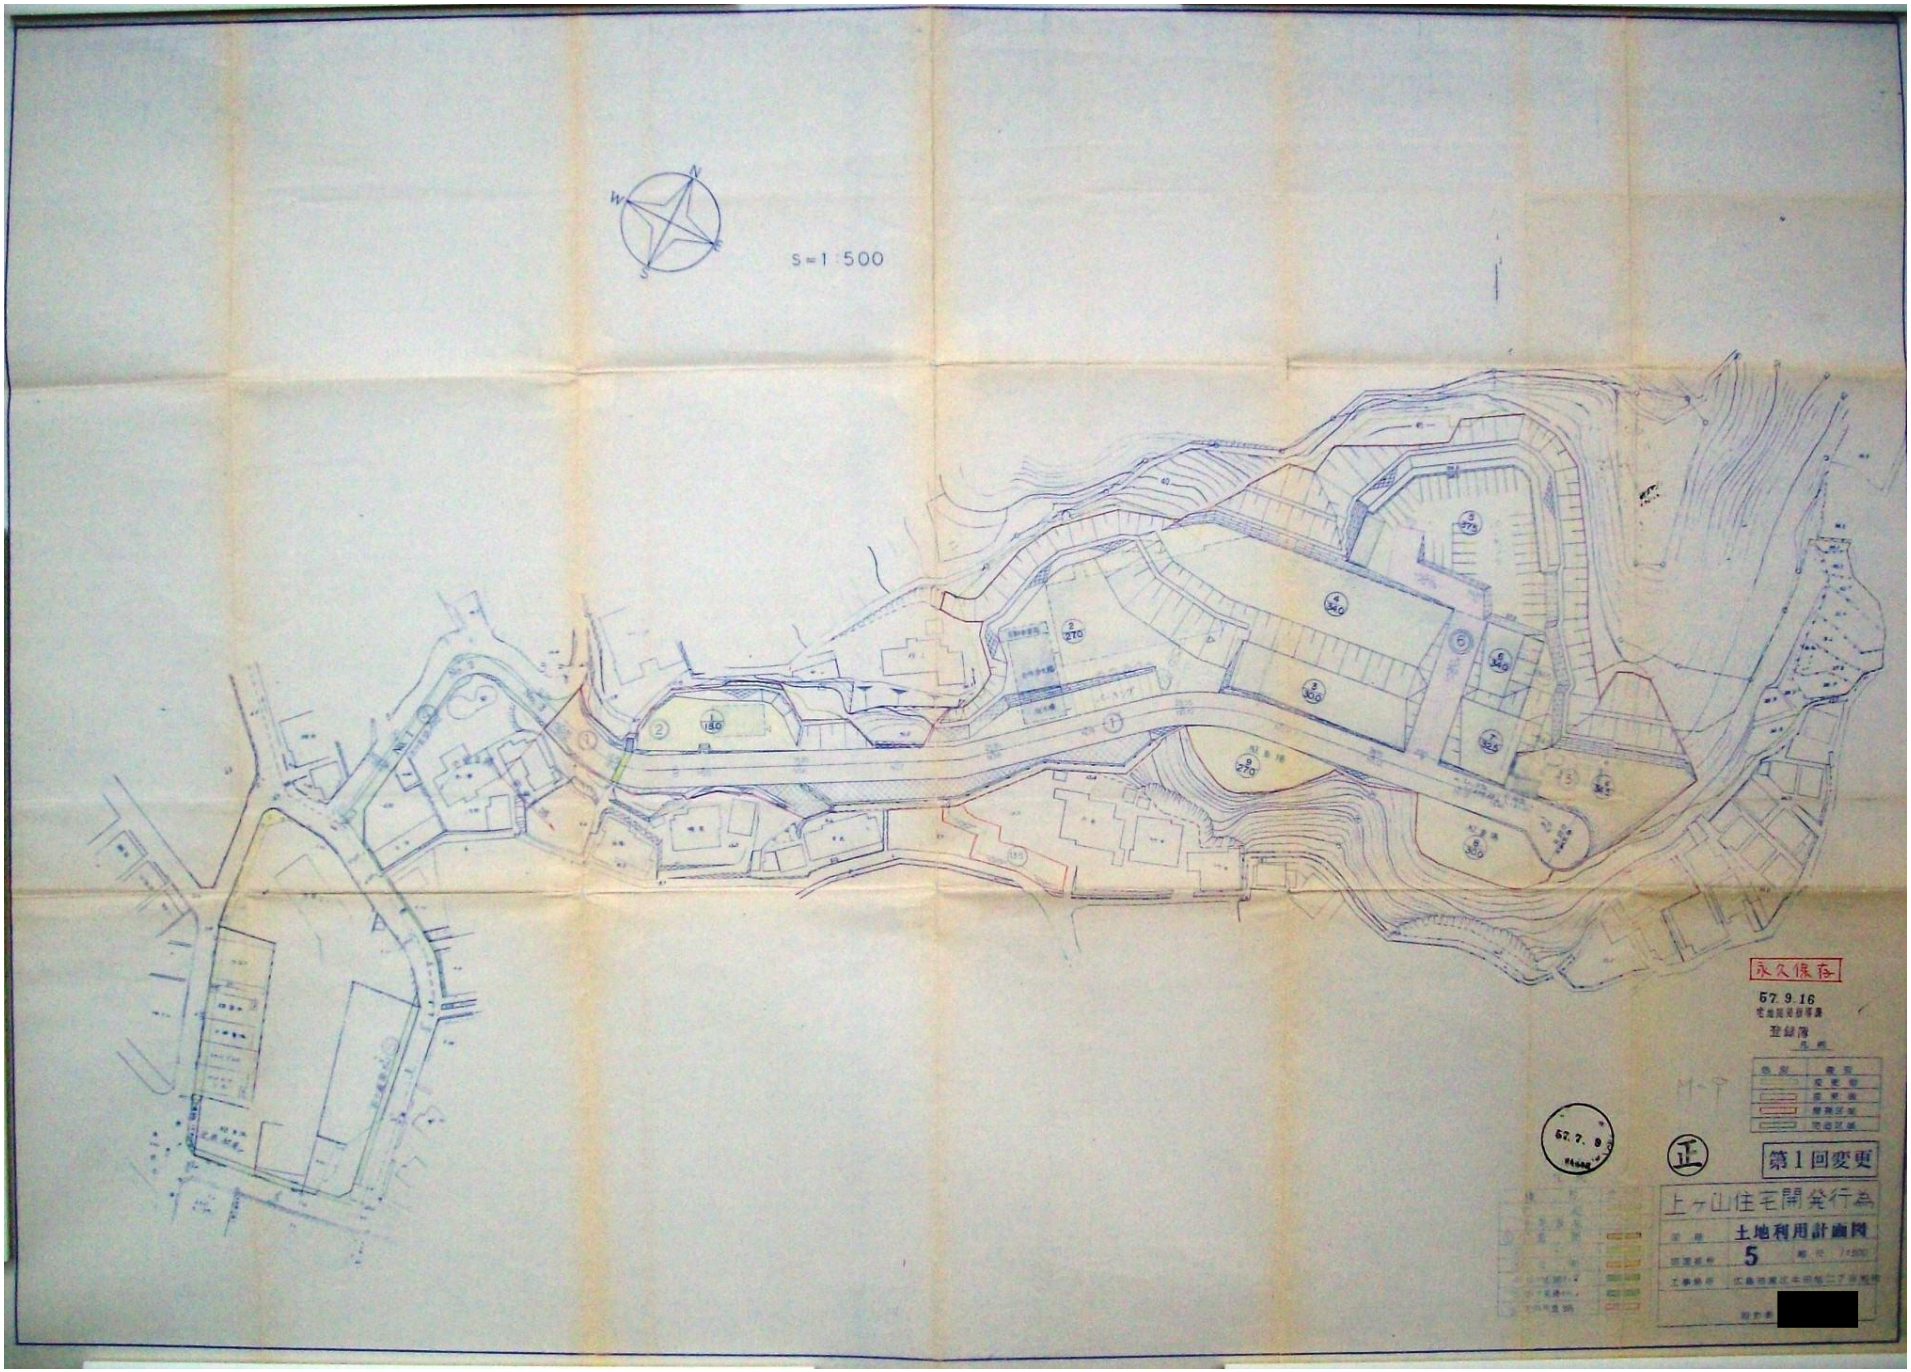
S=1:500
永久保存
57.9.16
登録済
第1回変更
上ヶ山住宅開発行為
土地利用計画図
5