




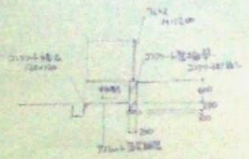


27700 建築配置計画図 1:50

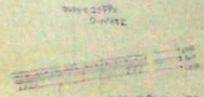


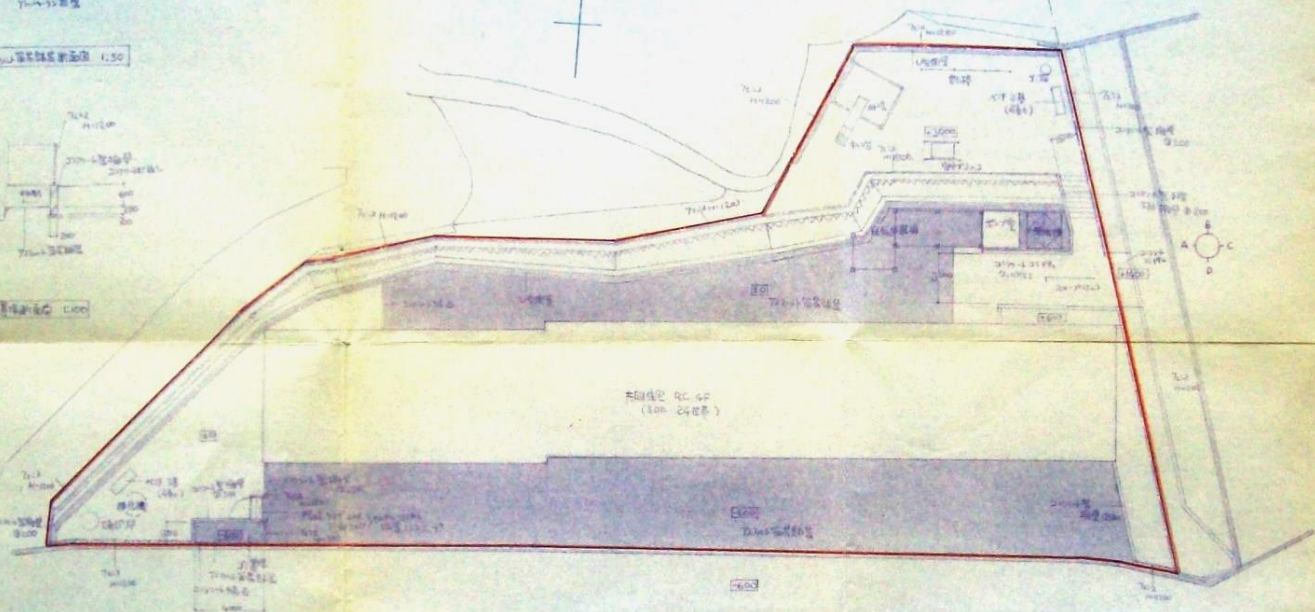



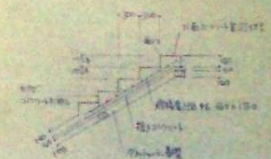



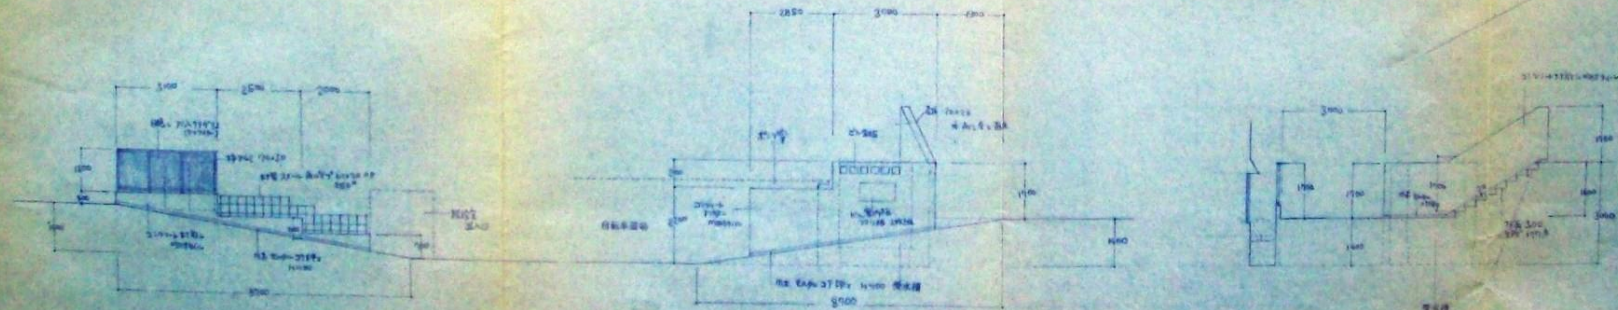




第 357 号  
54.7.26  
設計士  
建築士

注				制作	年月日	日	表	設計事務所	工事名称	設計 No.
				計画	担当	製図	54.7.26	サンコーボ 潤 新築工事	図面名称	縮尺
									土地利用計画図 外寫真 /	1:50 1:100 1:200