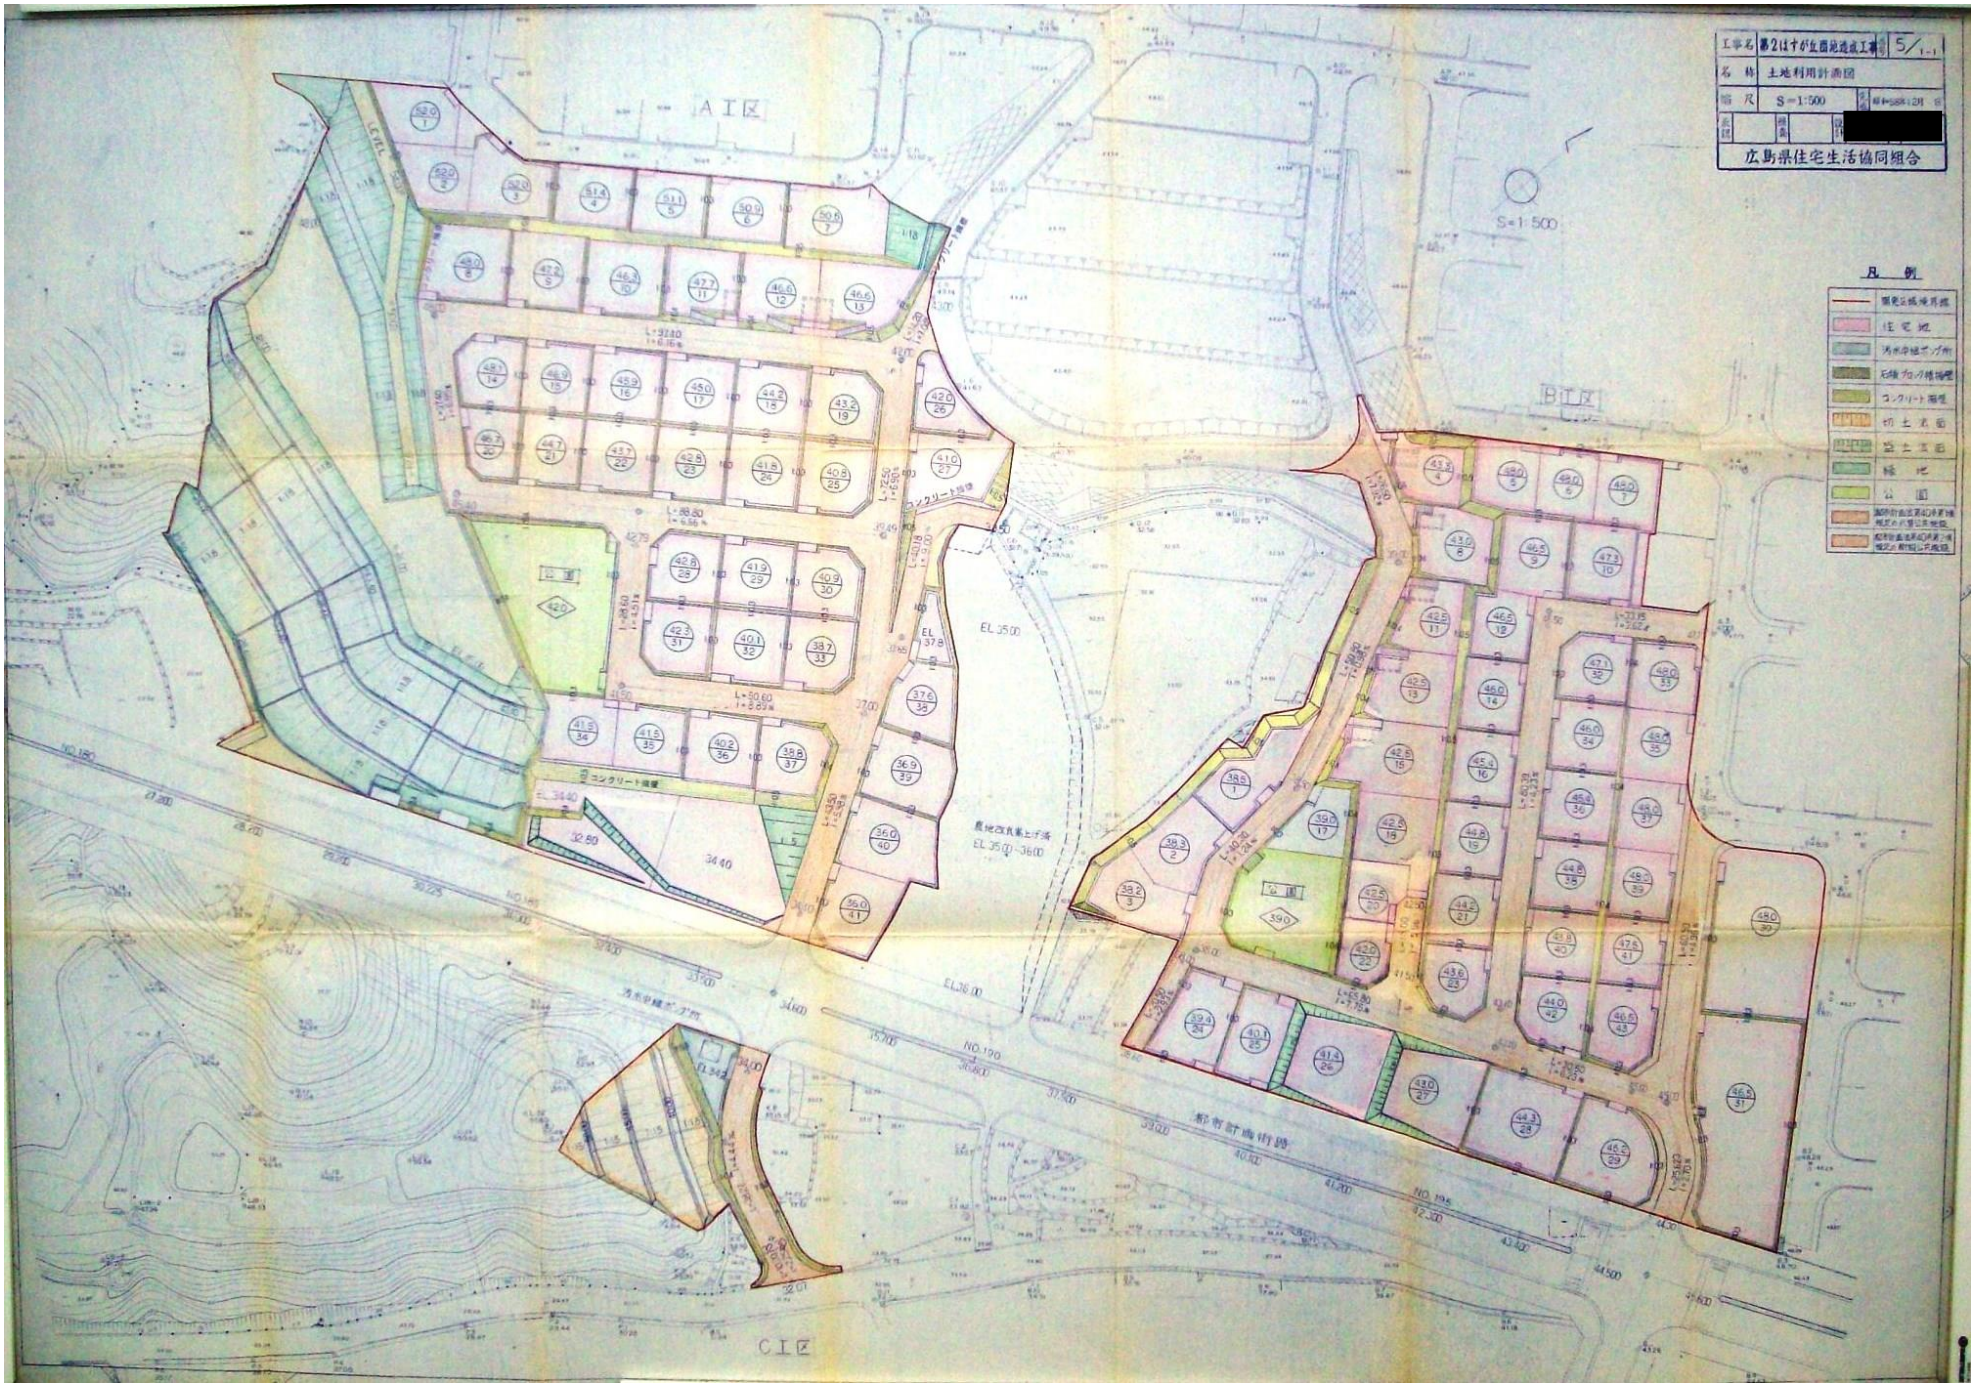
工事名 第2はすが丘団地造成工事
名称 土地利用計画図
縮尺 S=1:500
広島県住宅生活協同組合
S=1:500
AI区
BI区
CI区
凡例
住宅地
公園
緑地
EL 35.00
EL 36.00
EL 34.40
NO.190
NO.195
都市計画街路