


# 開発区域位置図

S=1:2500

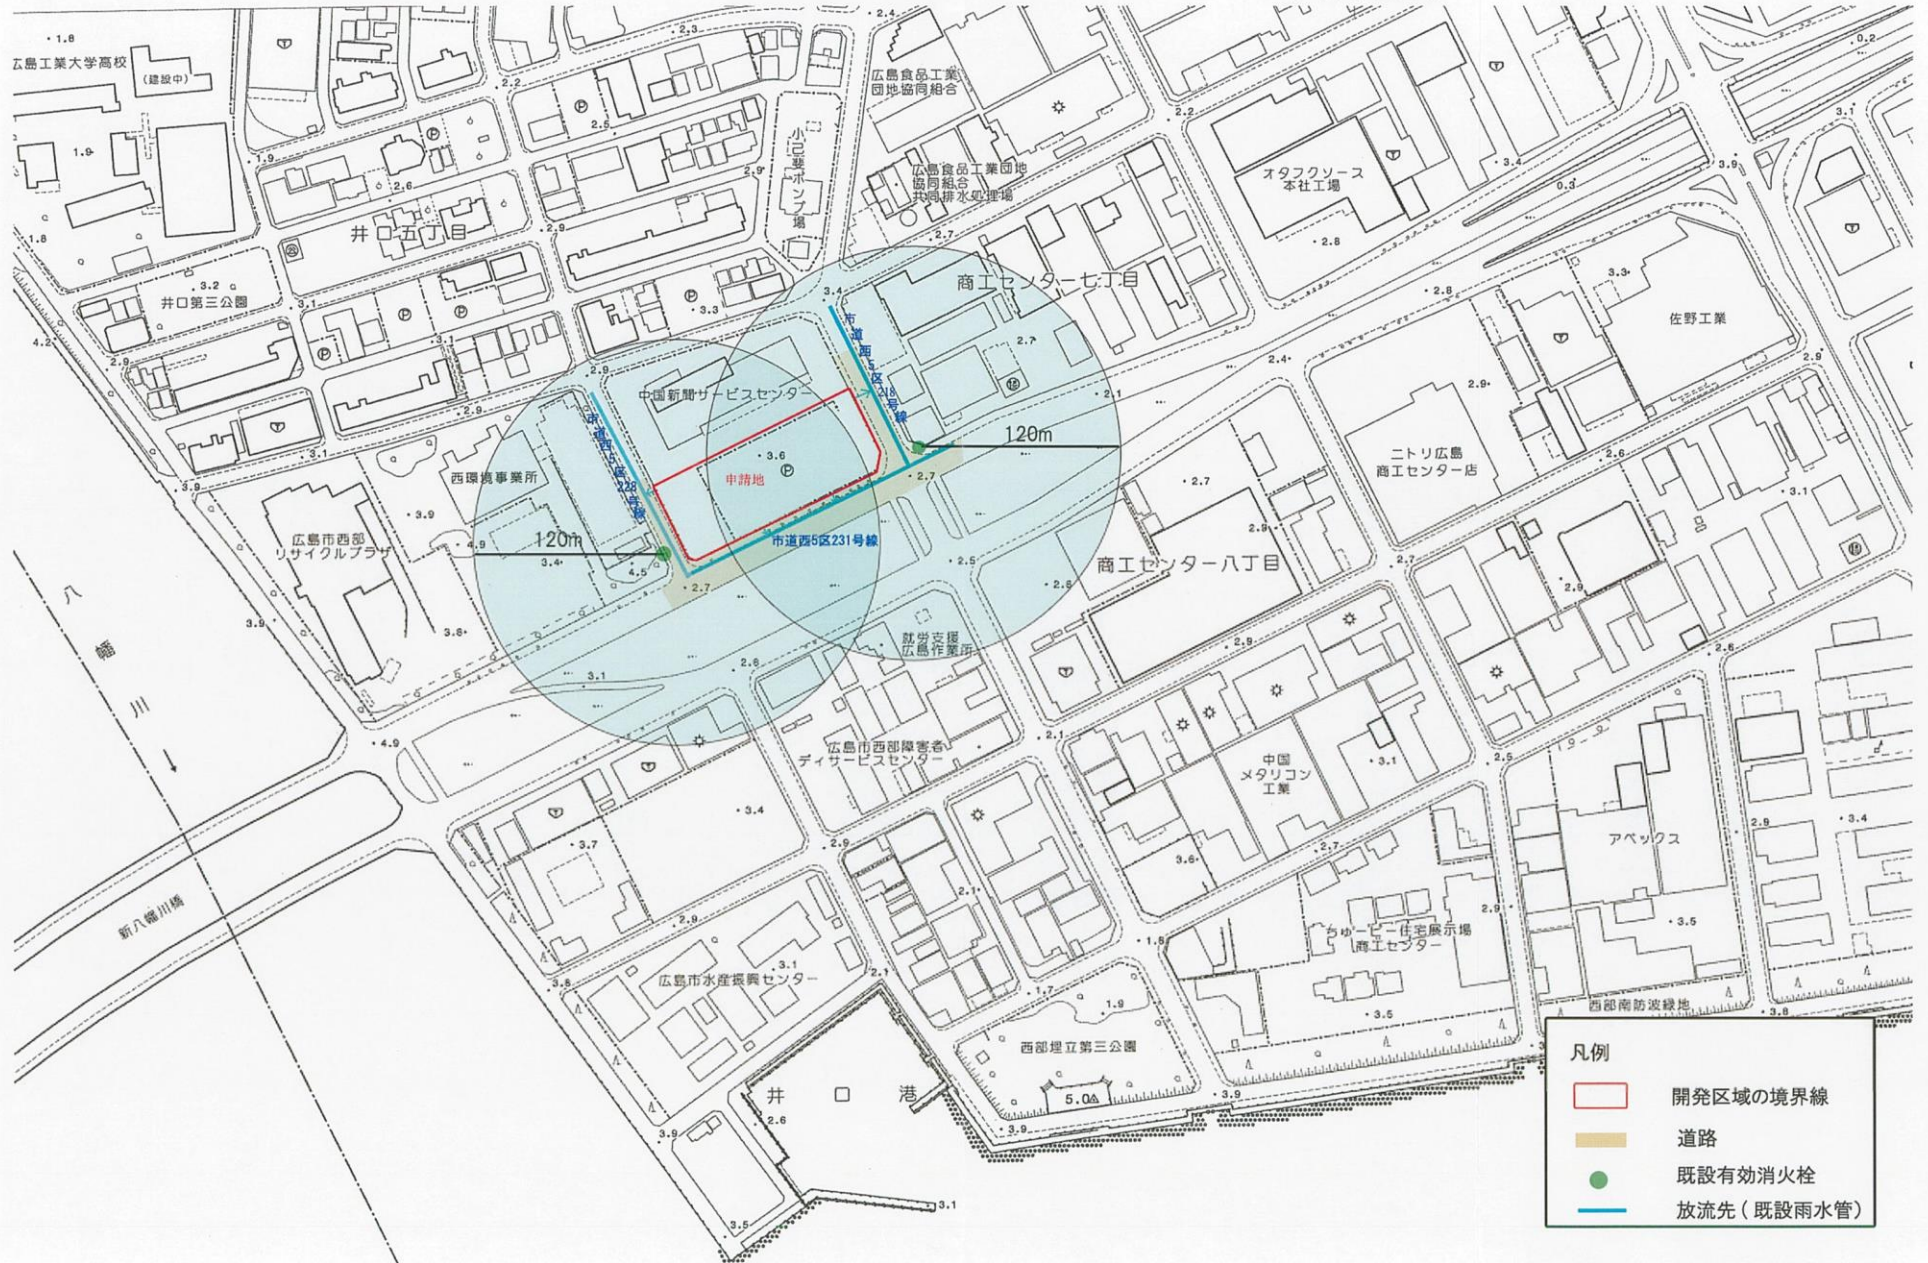

- 凡例
- 開発区域の境界線
  - 道路
  - 既設有効消火栓
  - 放流先 (既設雨水管)