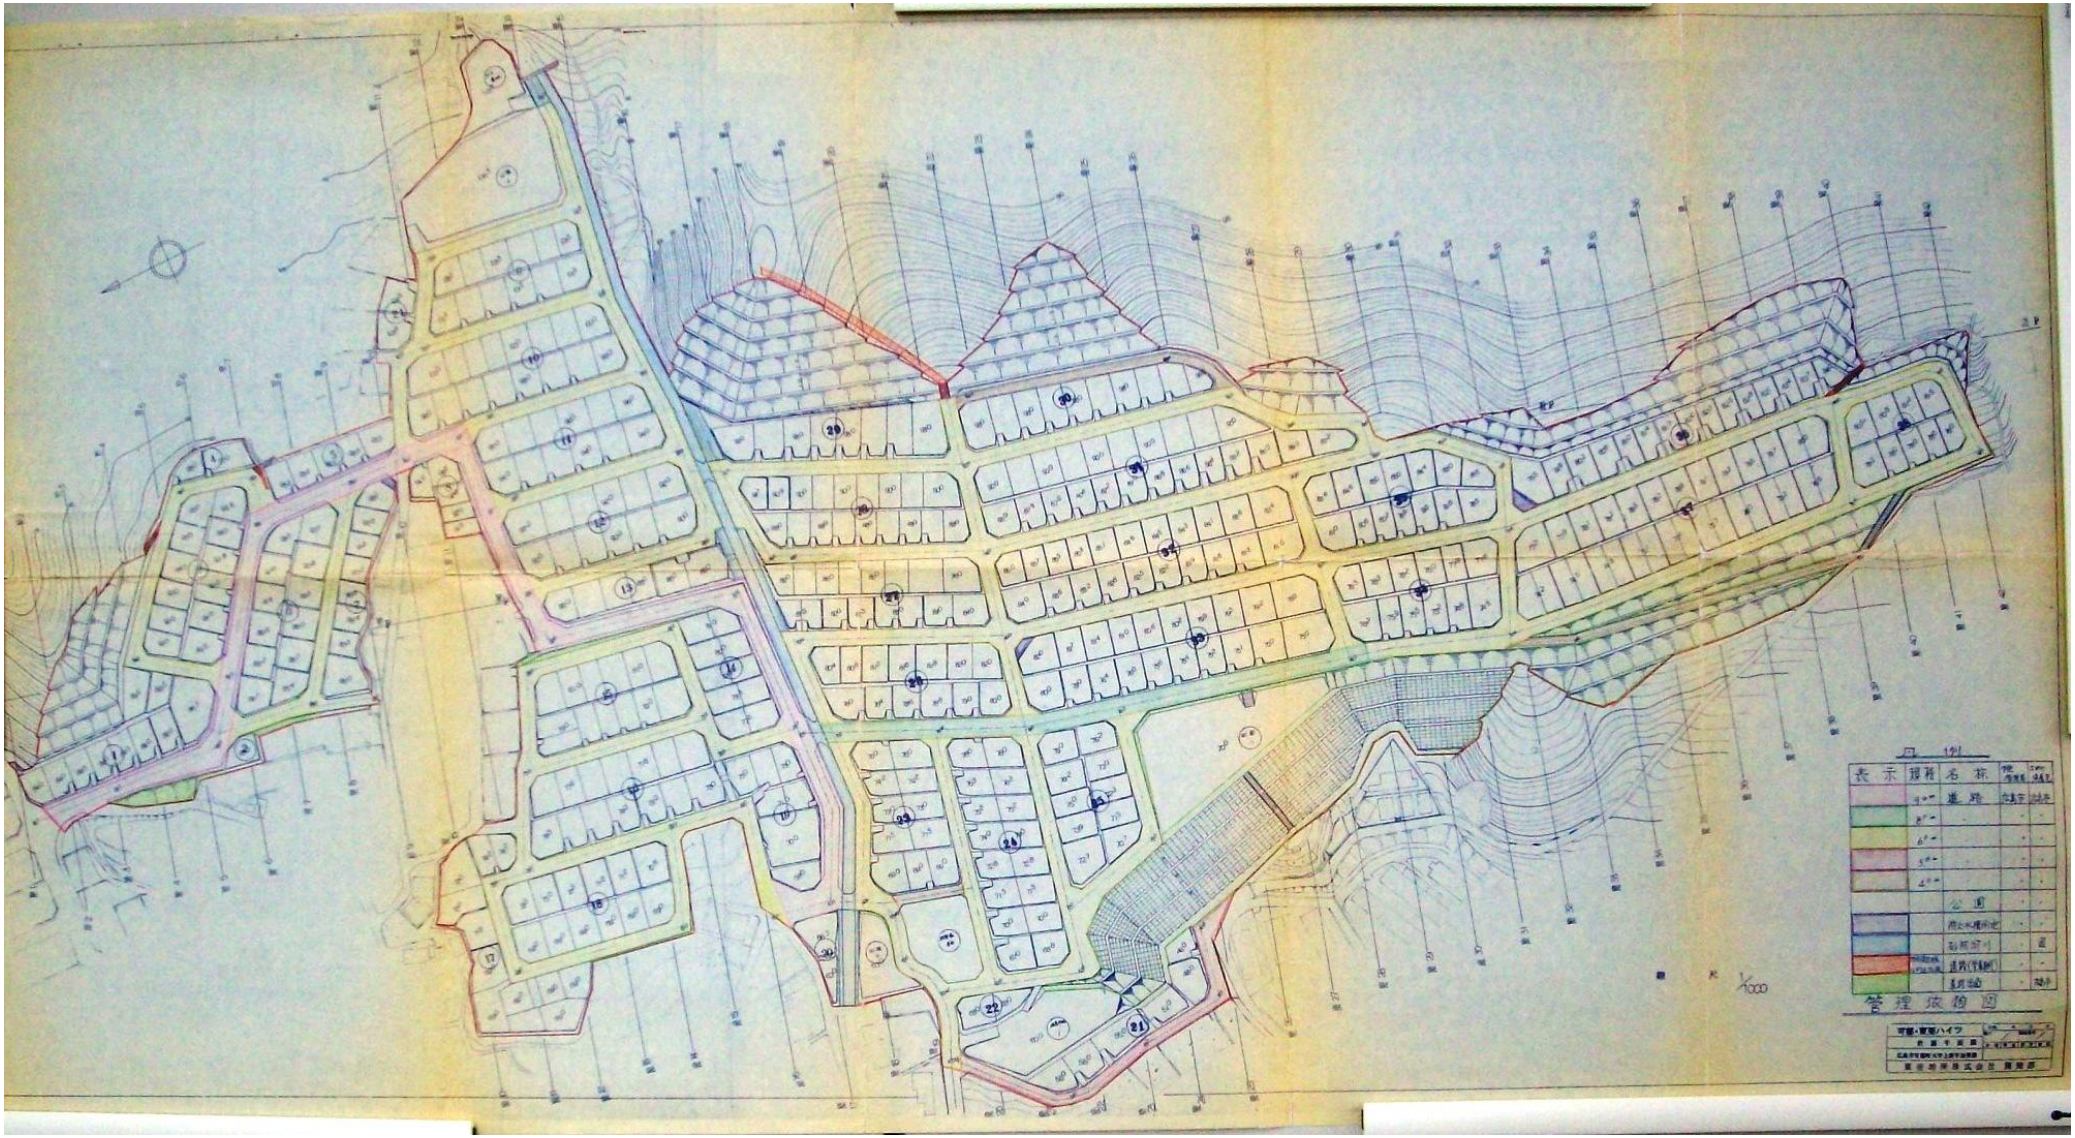
1/1000
管理位置図