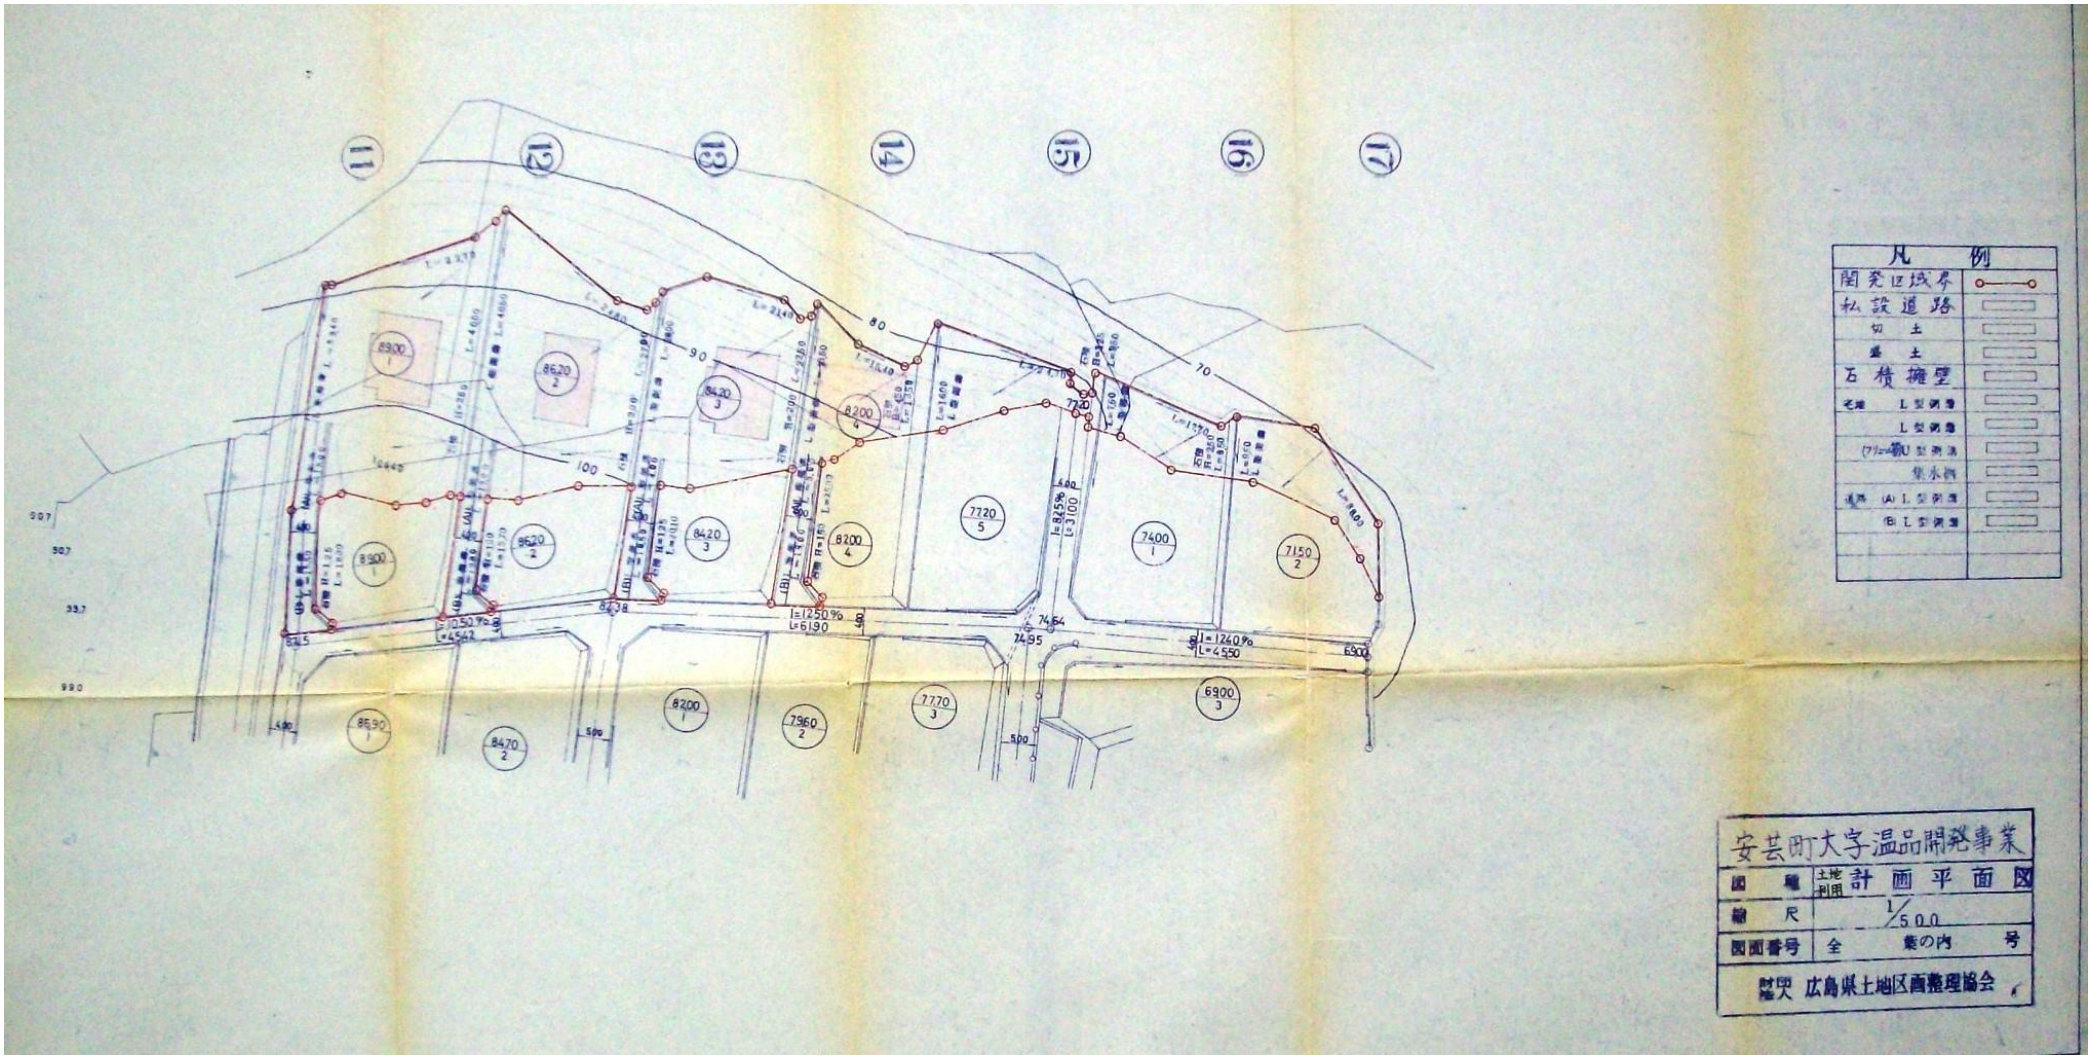
凡例
開発区域界
私設道路
切土
盛土
石積擁壁
L型側溝
U型側溝
集水桝
(A) L型側溝
(B) L型側溝
安芸町大字温品開発事業
土地利用計画平面図
1/500
全 葉の内 号
広島県土地区画整理協会