



市営基町アパート配置図

別図

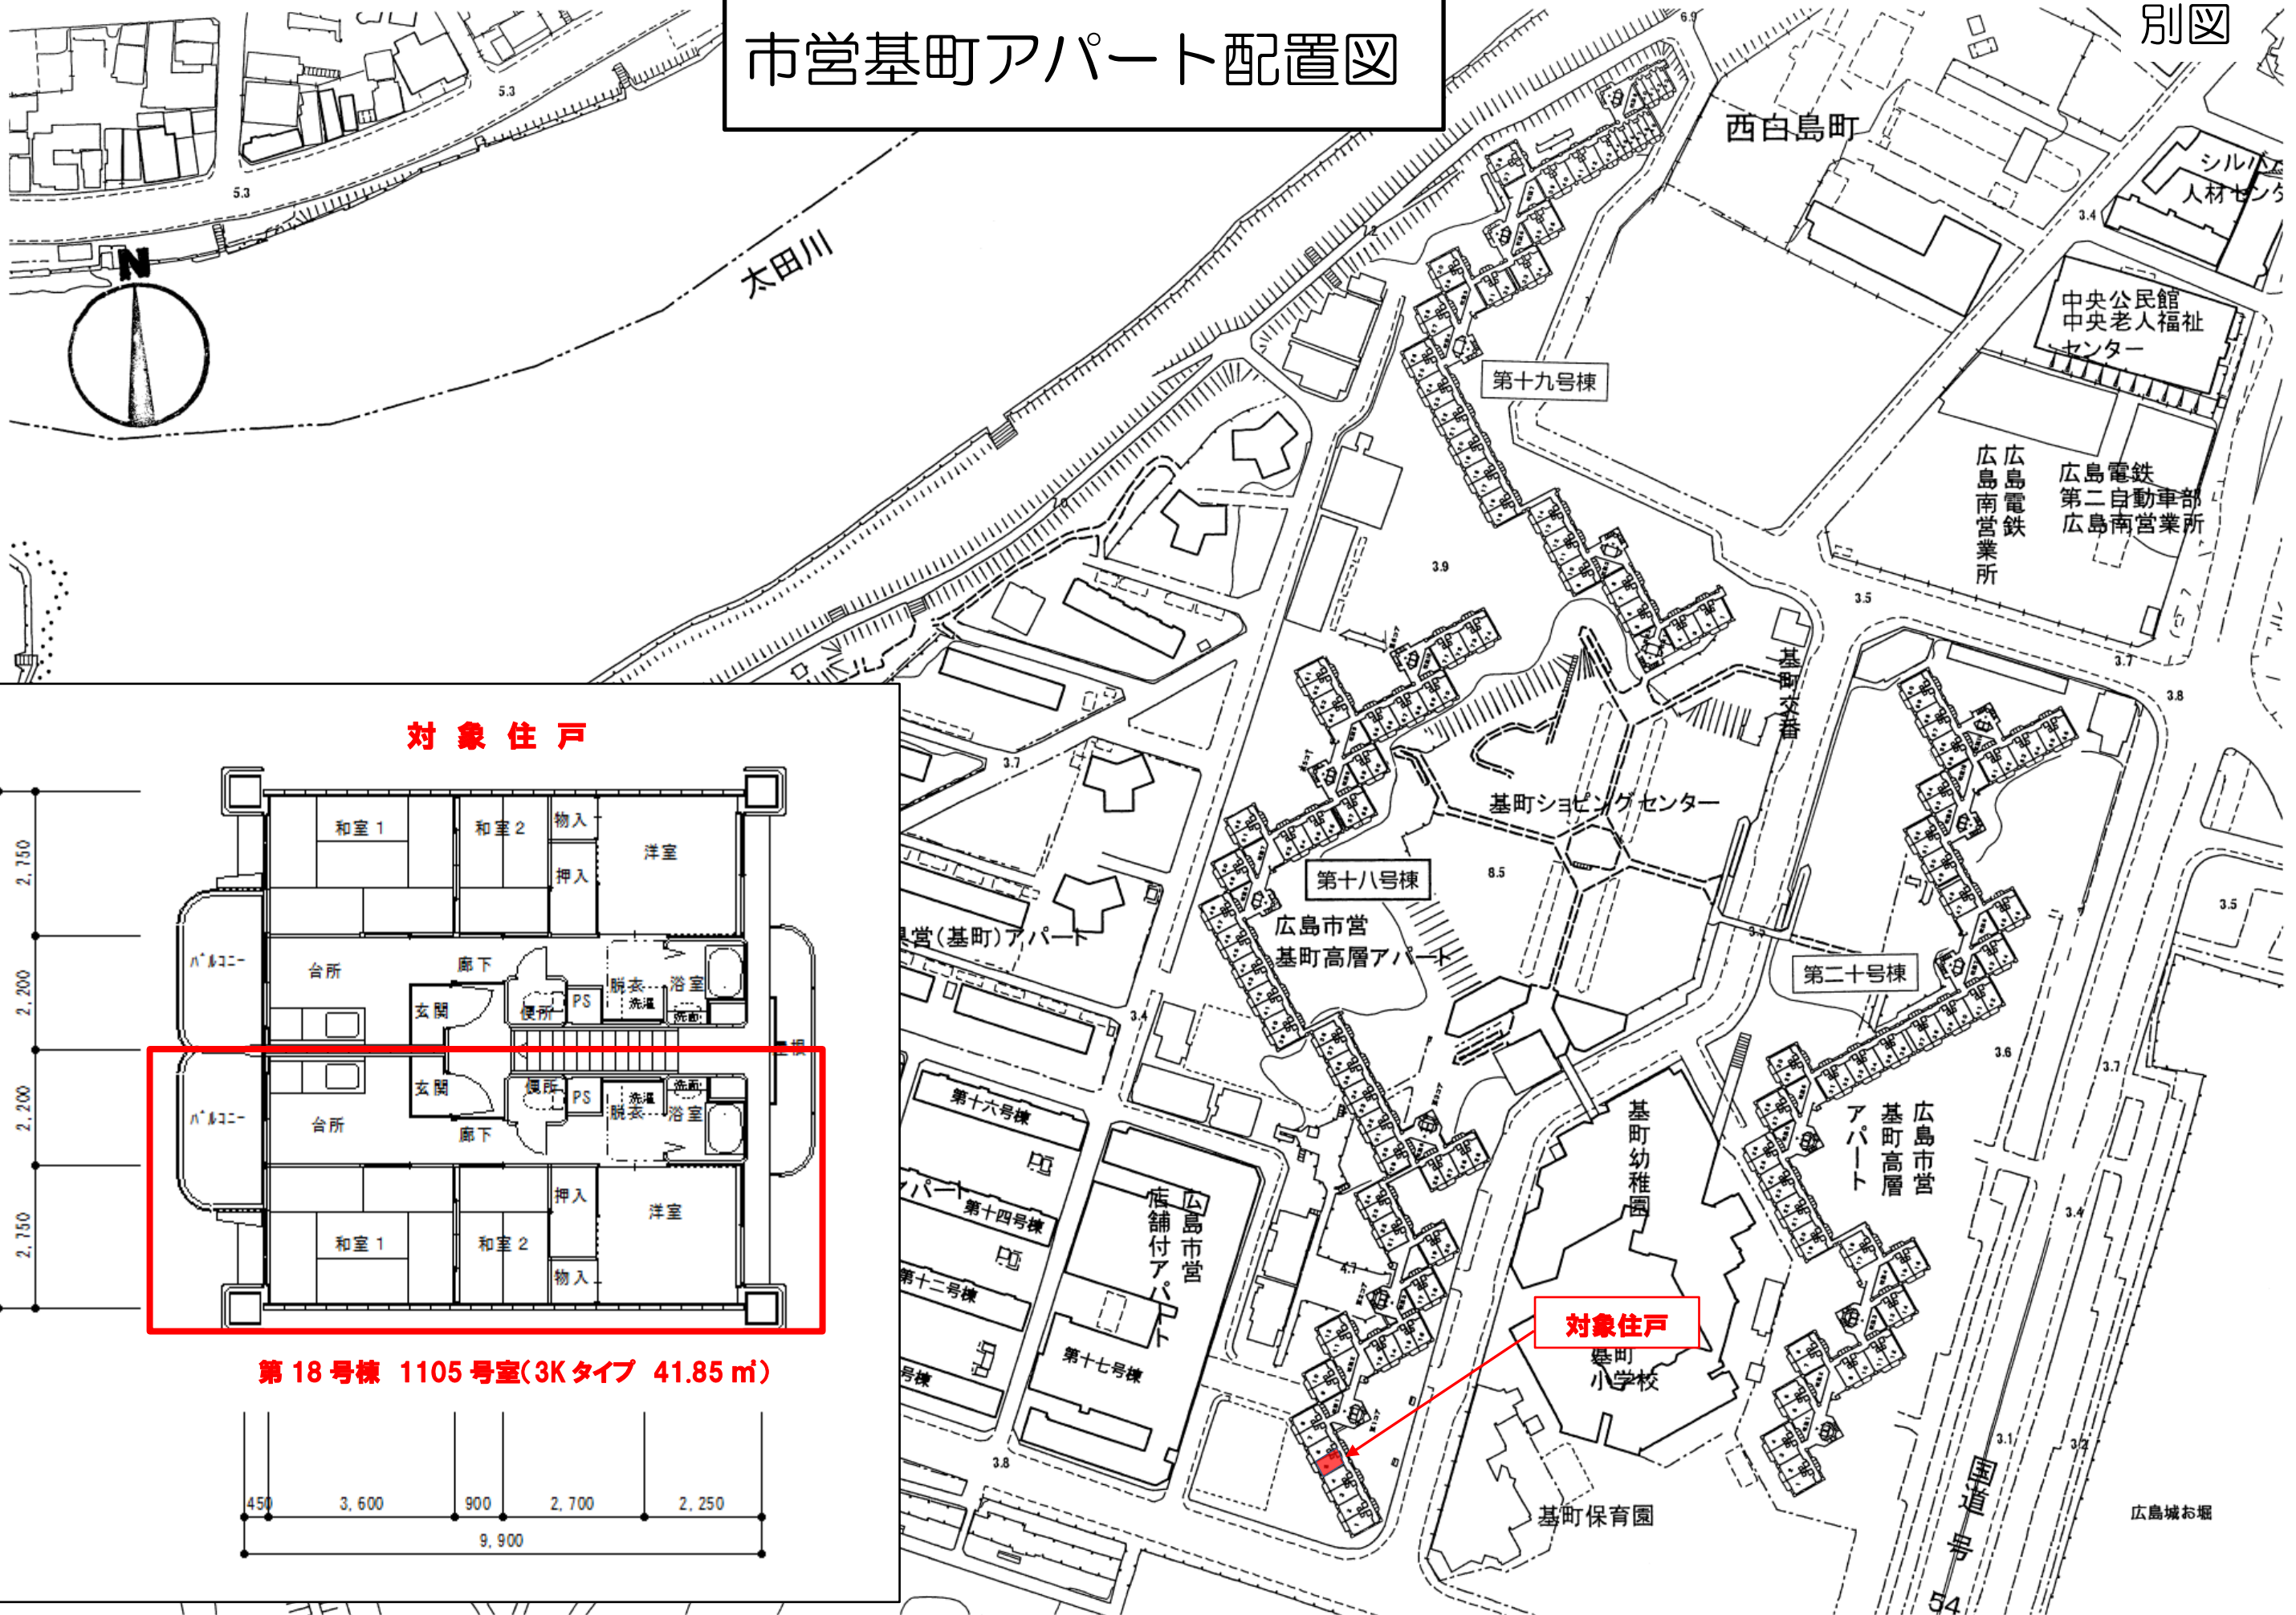

対象住戸

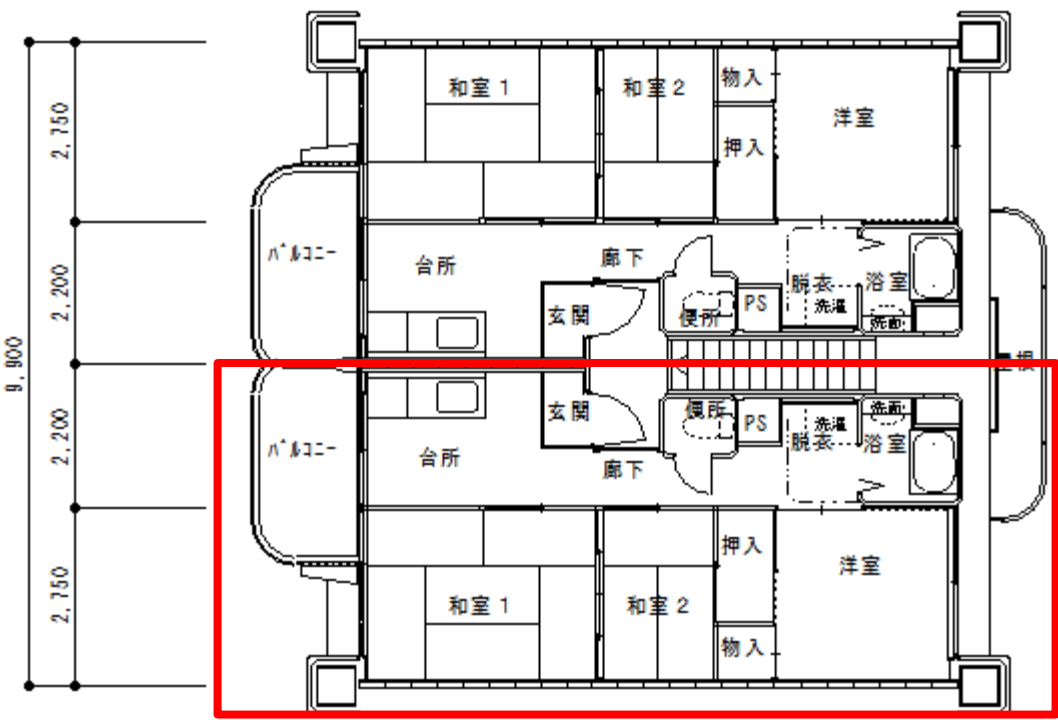

第18号棟 1105号室(3Kタイプ 41.85㎡)