



市営基町アパート配置図


別図

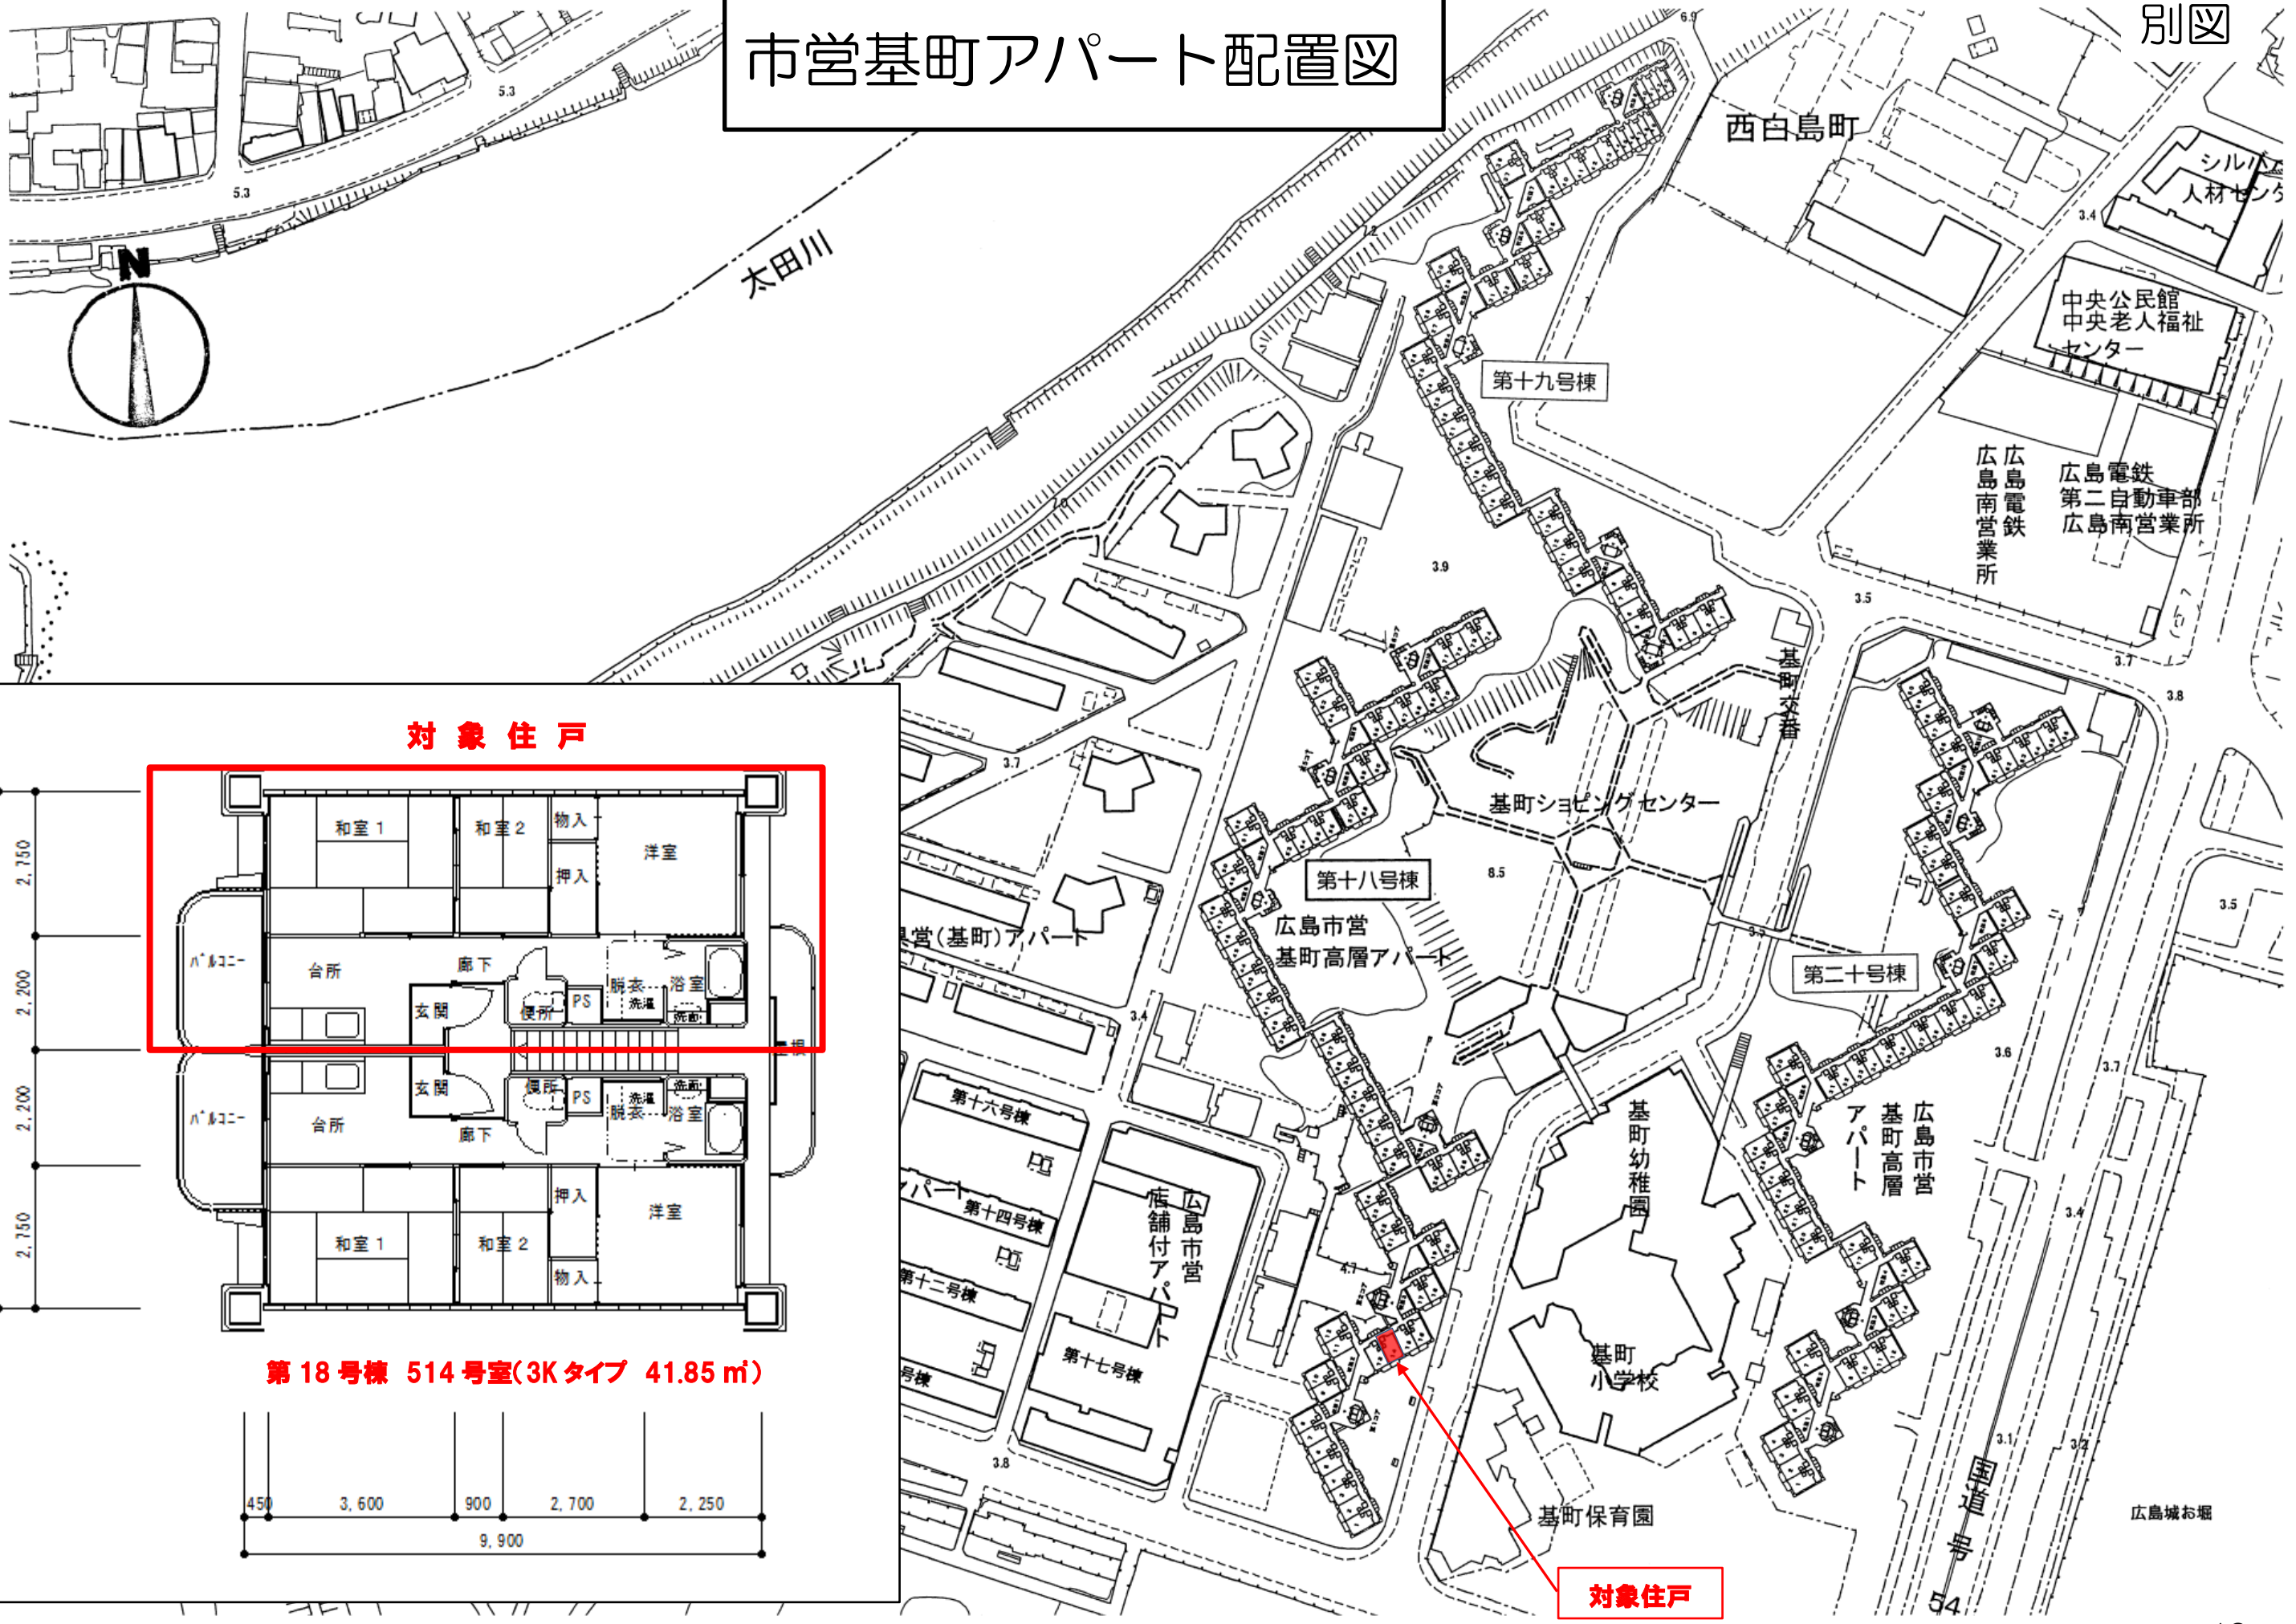

対象住戸

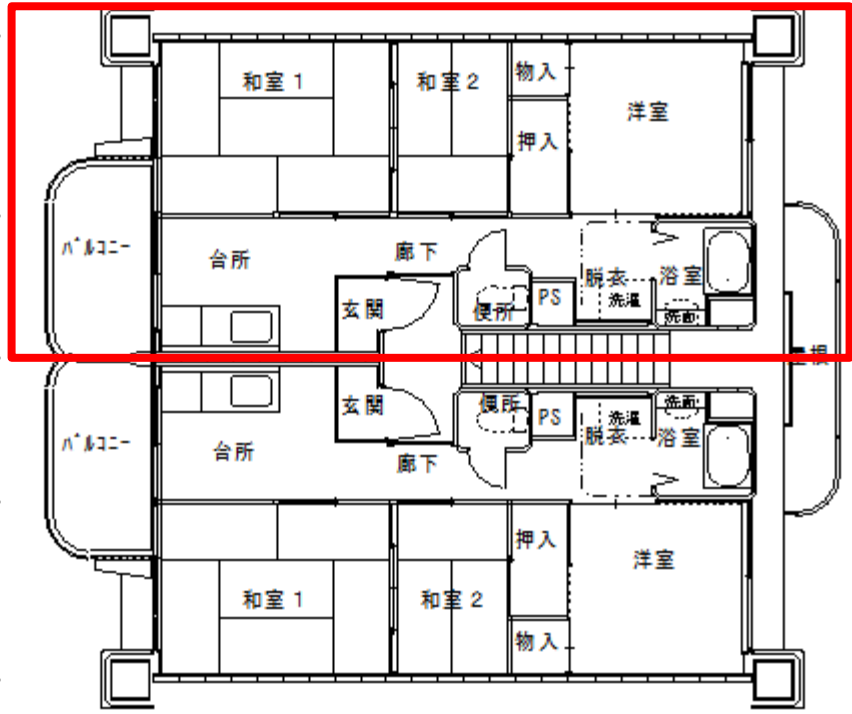

第18号棟 514号室(3Kタイプ 41.85㎡)

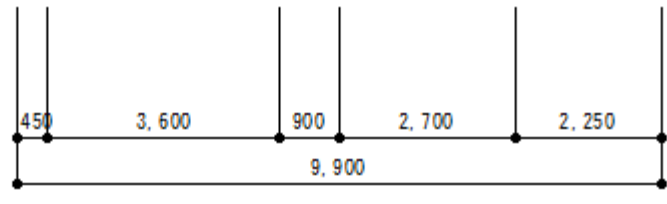

対象住戸