
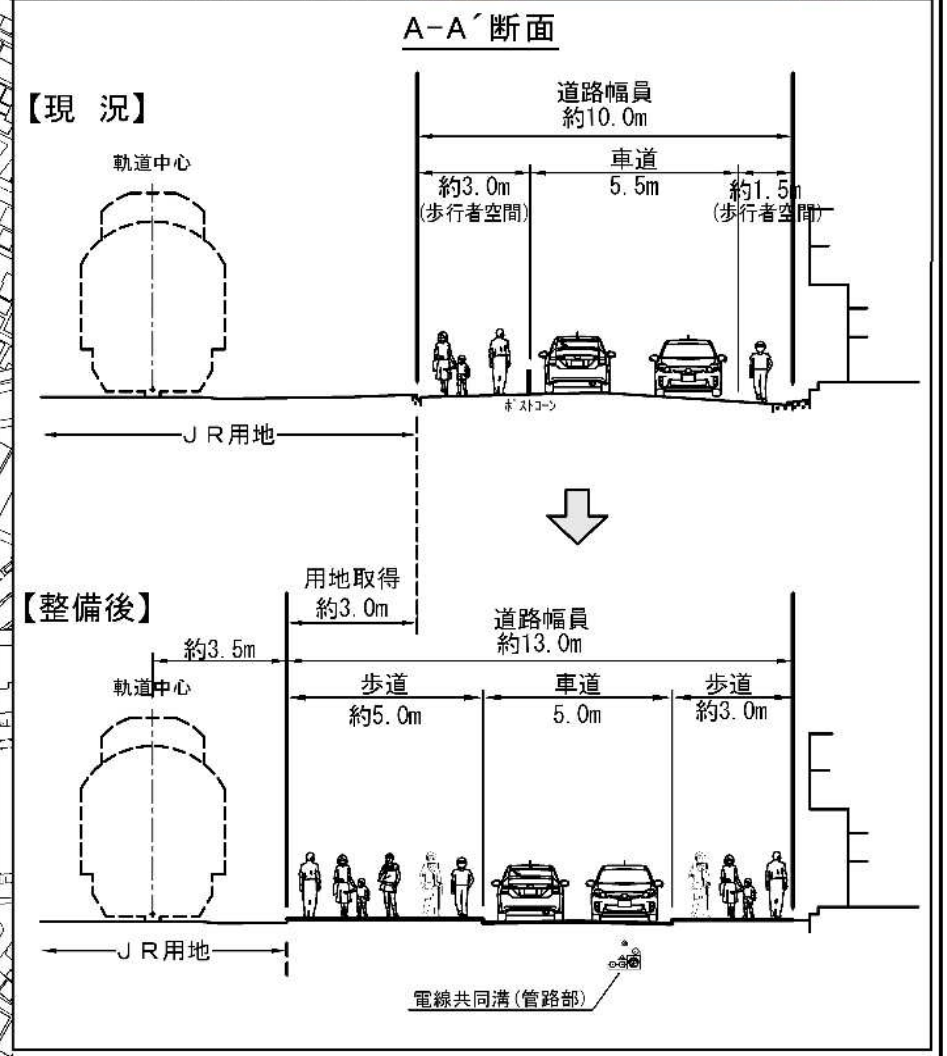


# 広島市民球場(マツダスタジアム)への歩行者用道路の整備について

別紙

凡例	
	歩行者デッキ
	ペDESTリアンデッキ
	歩道
	用地取得予定範囲

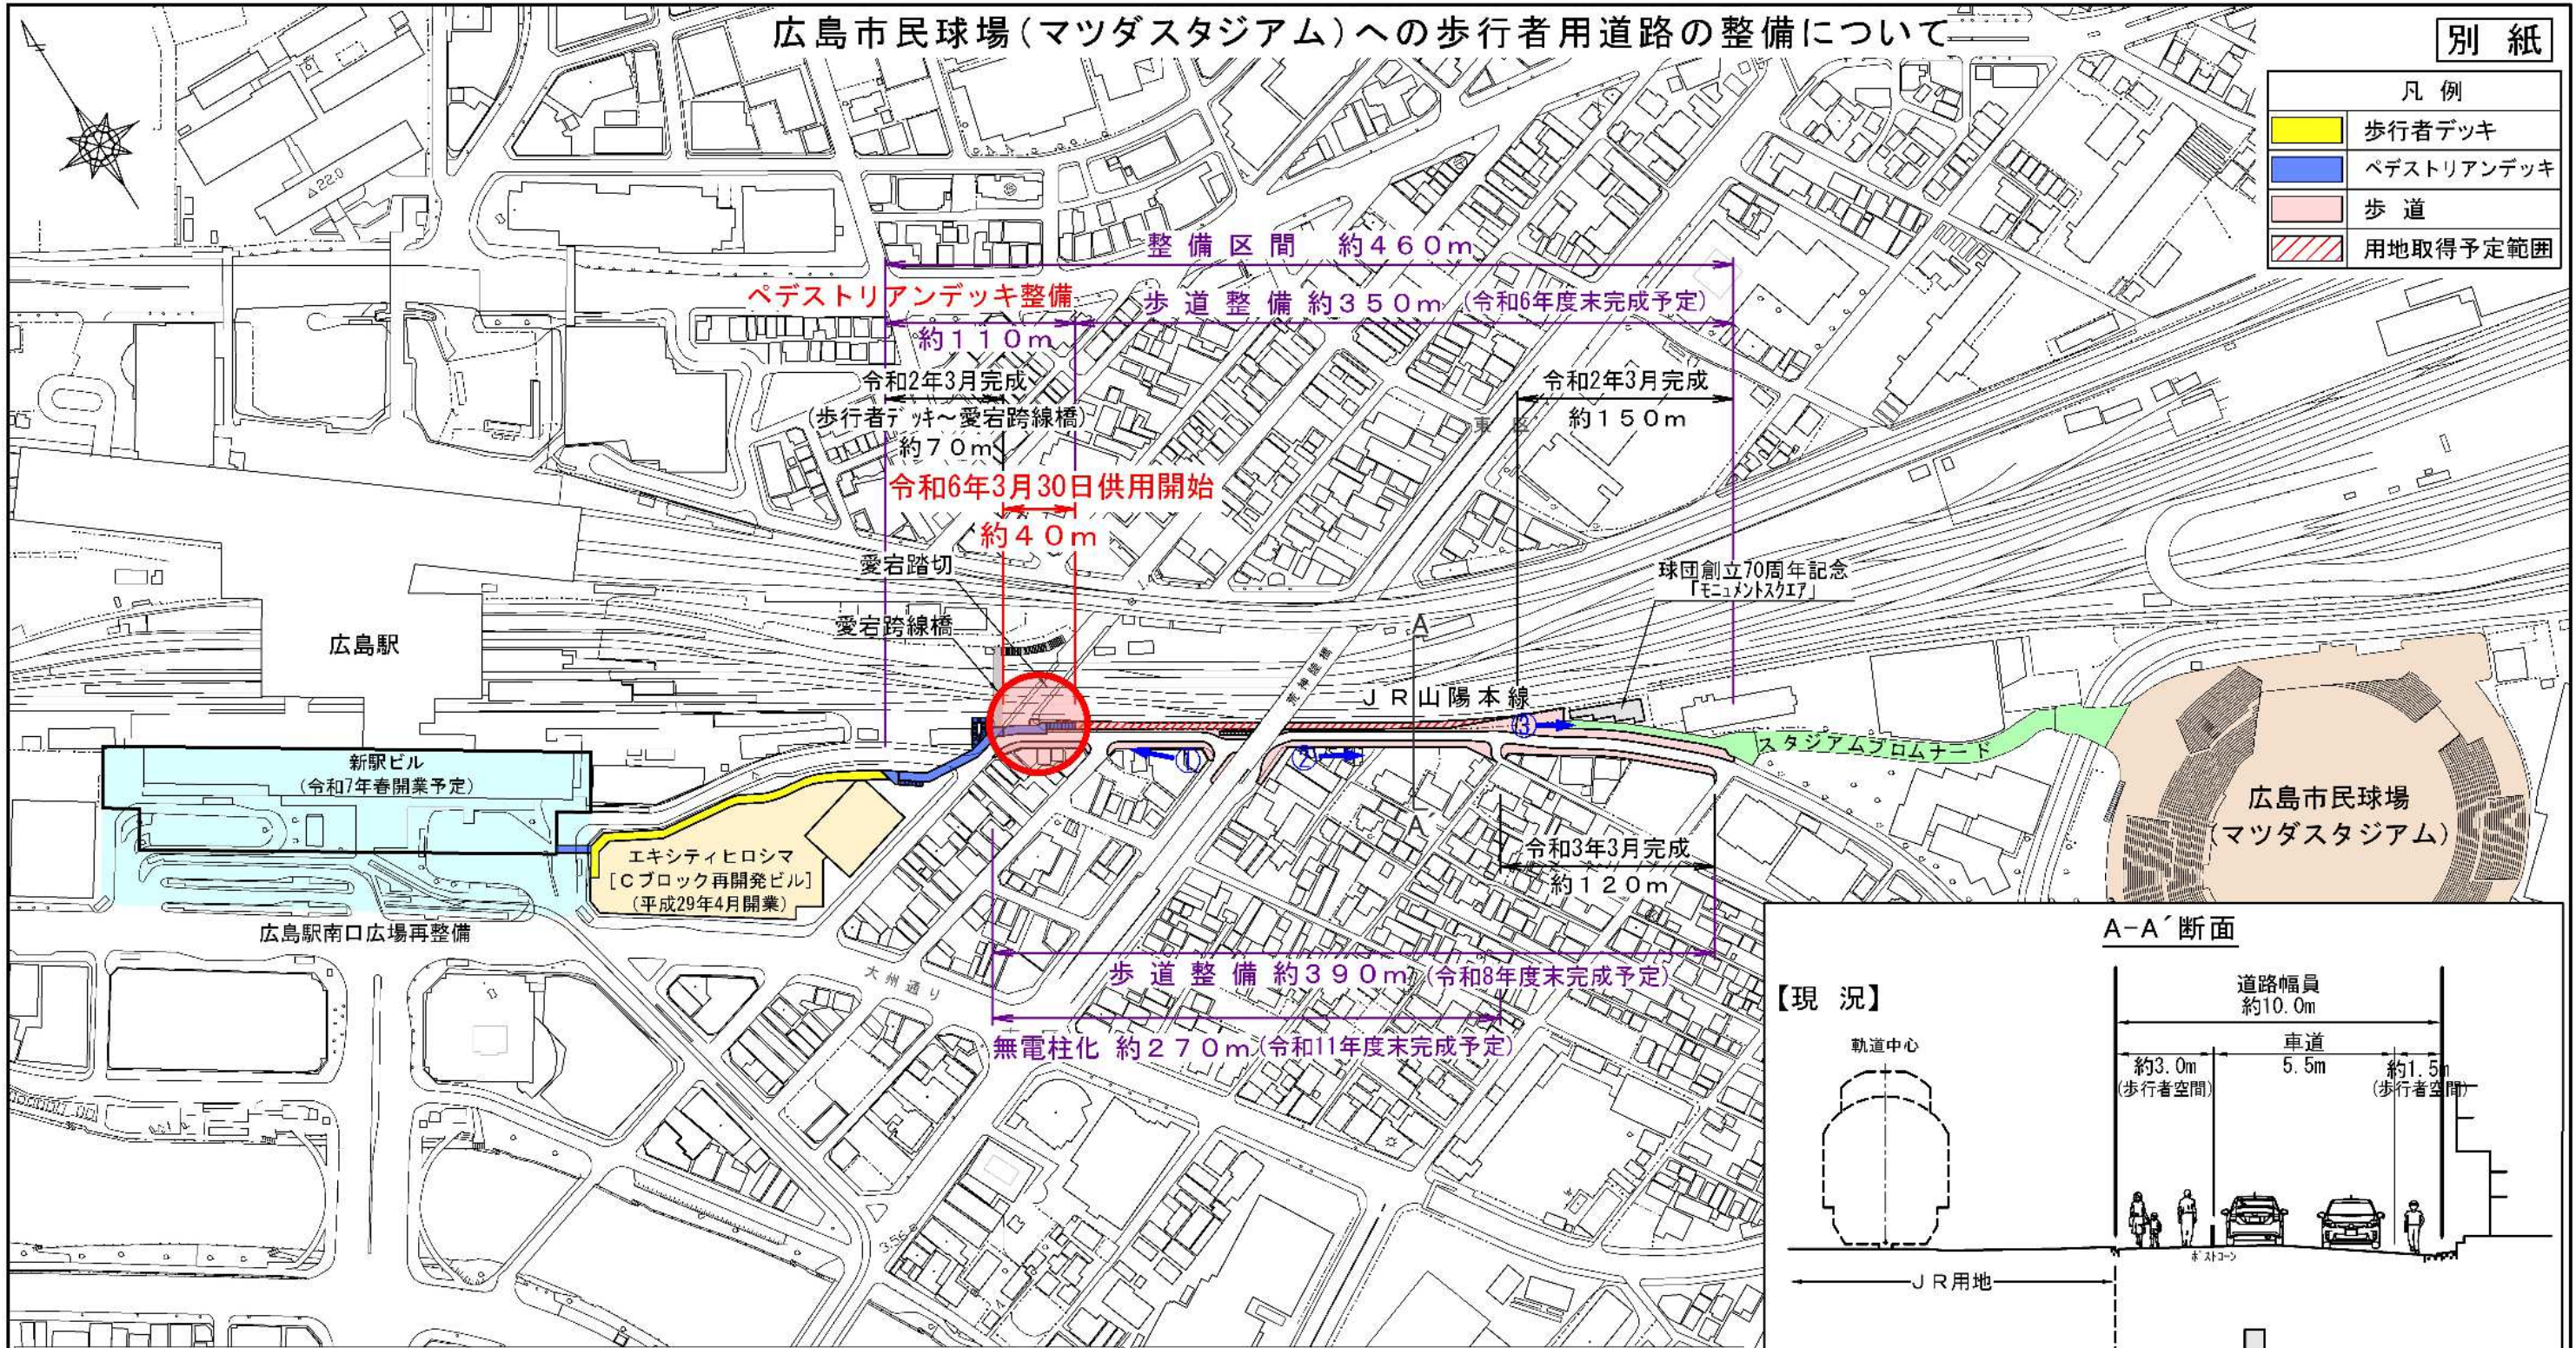

## 【完成イメージ】



## 【整備済区間】

