
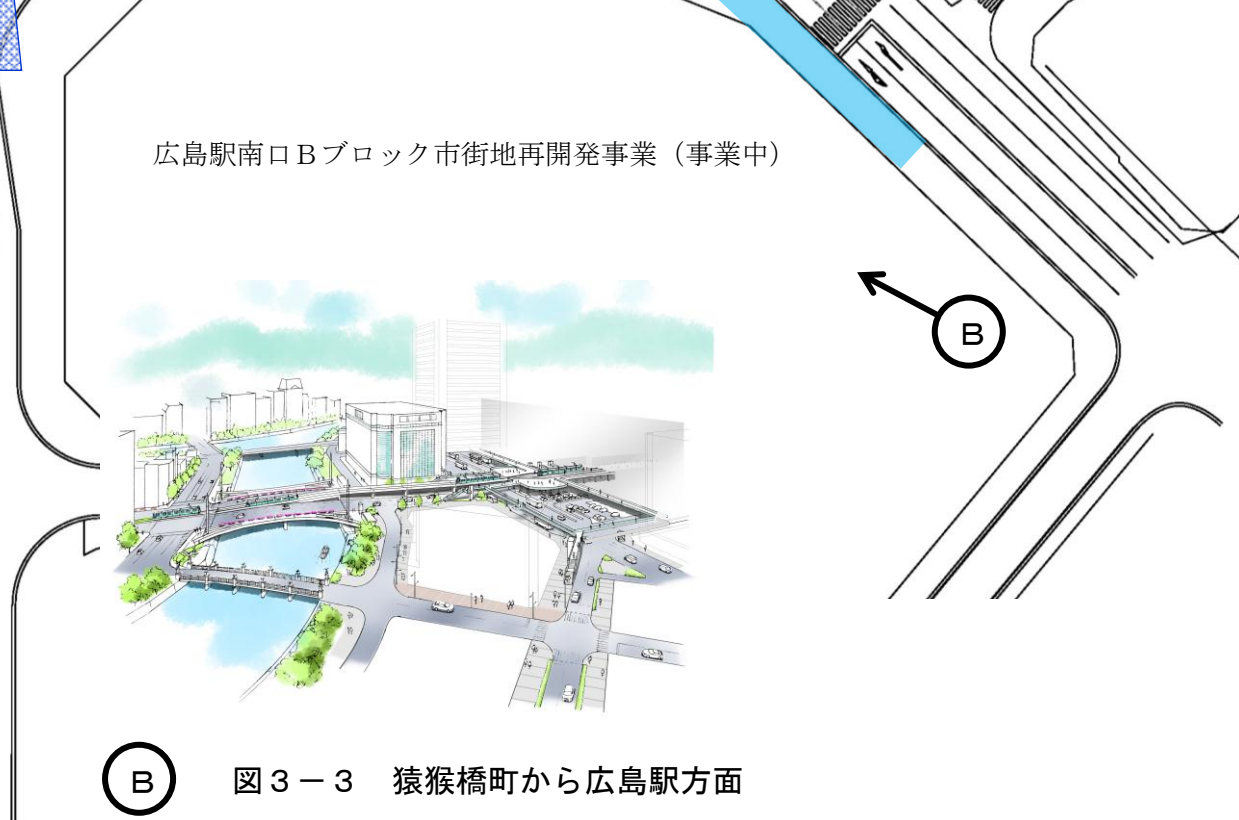
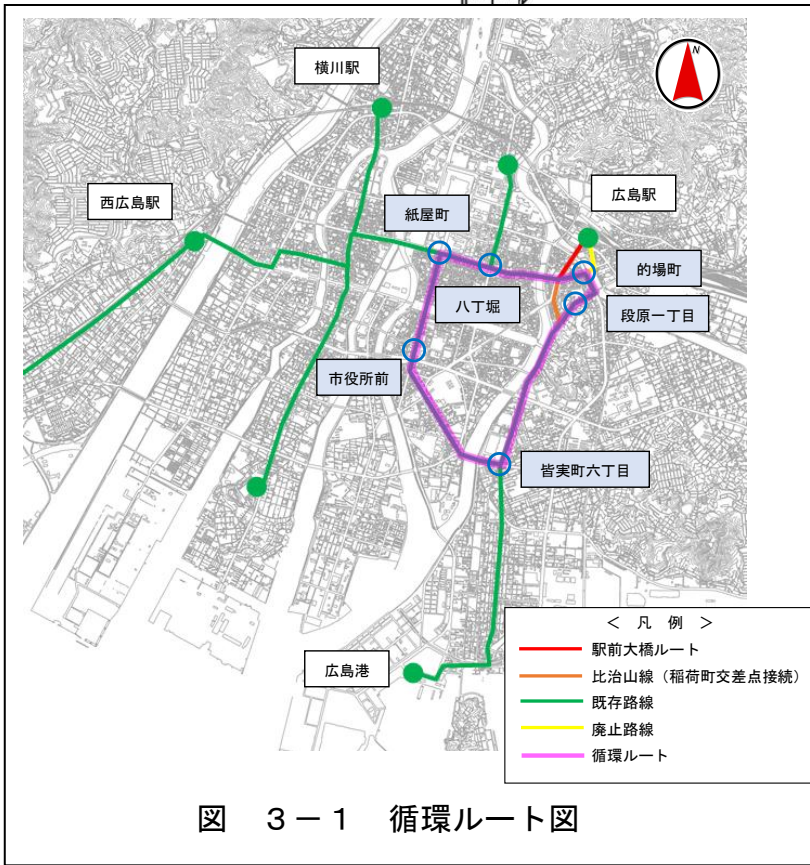


広島駅南口広場再整備計画平面図

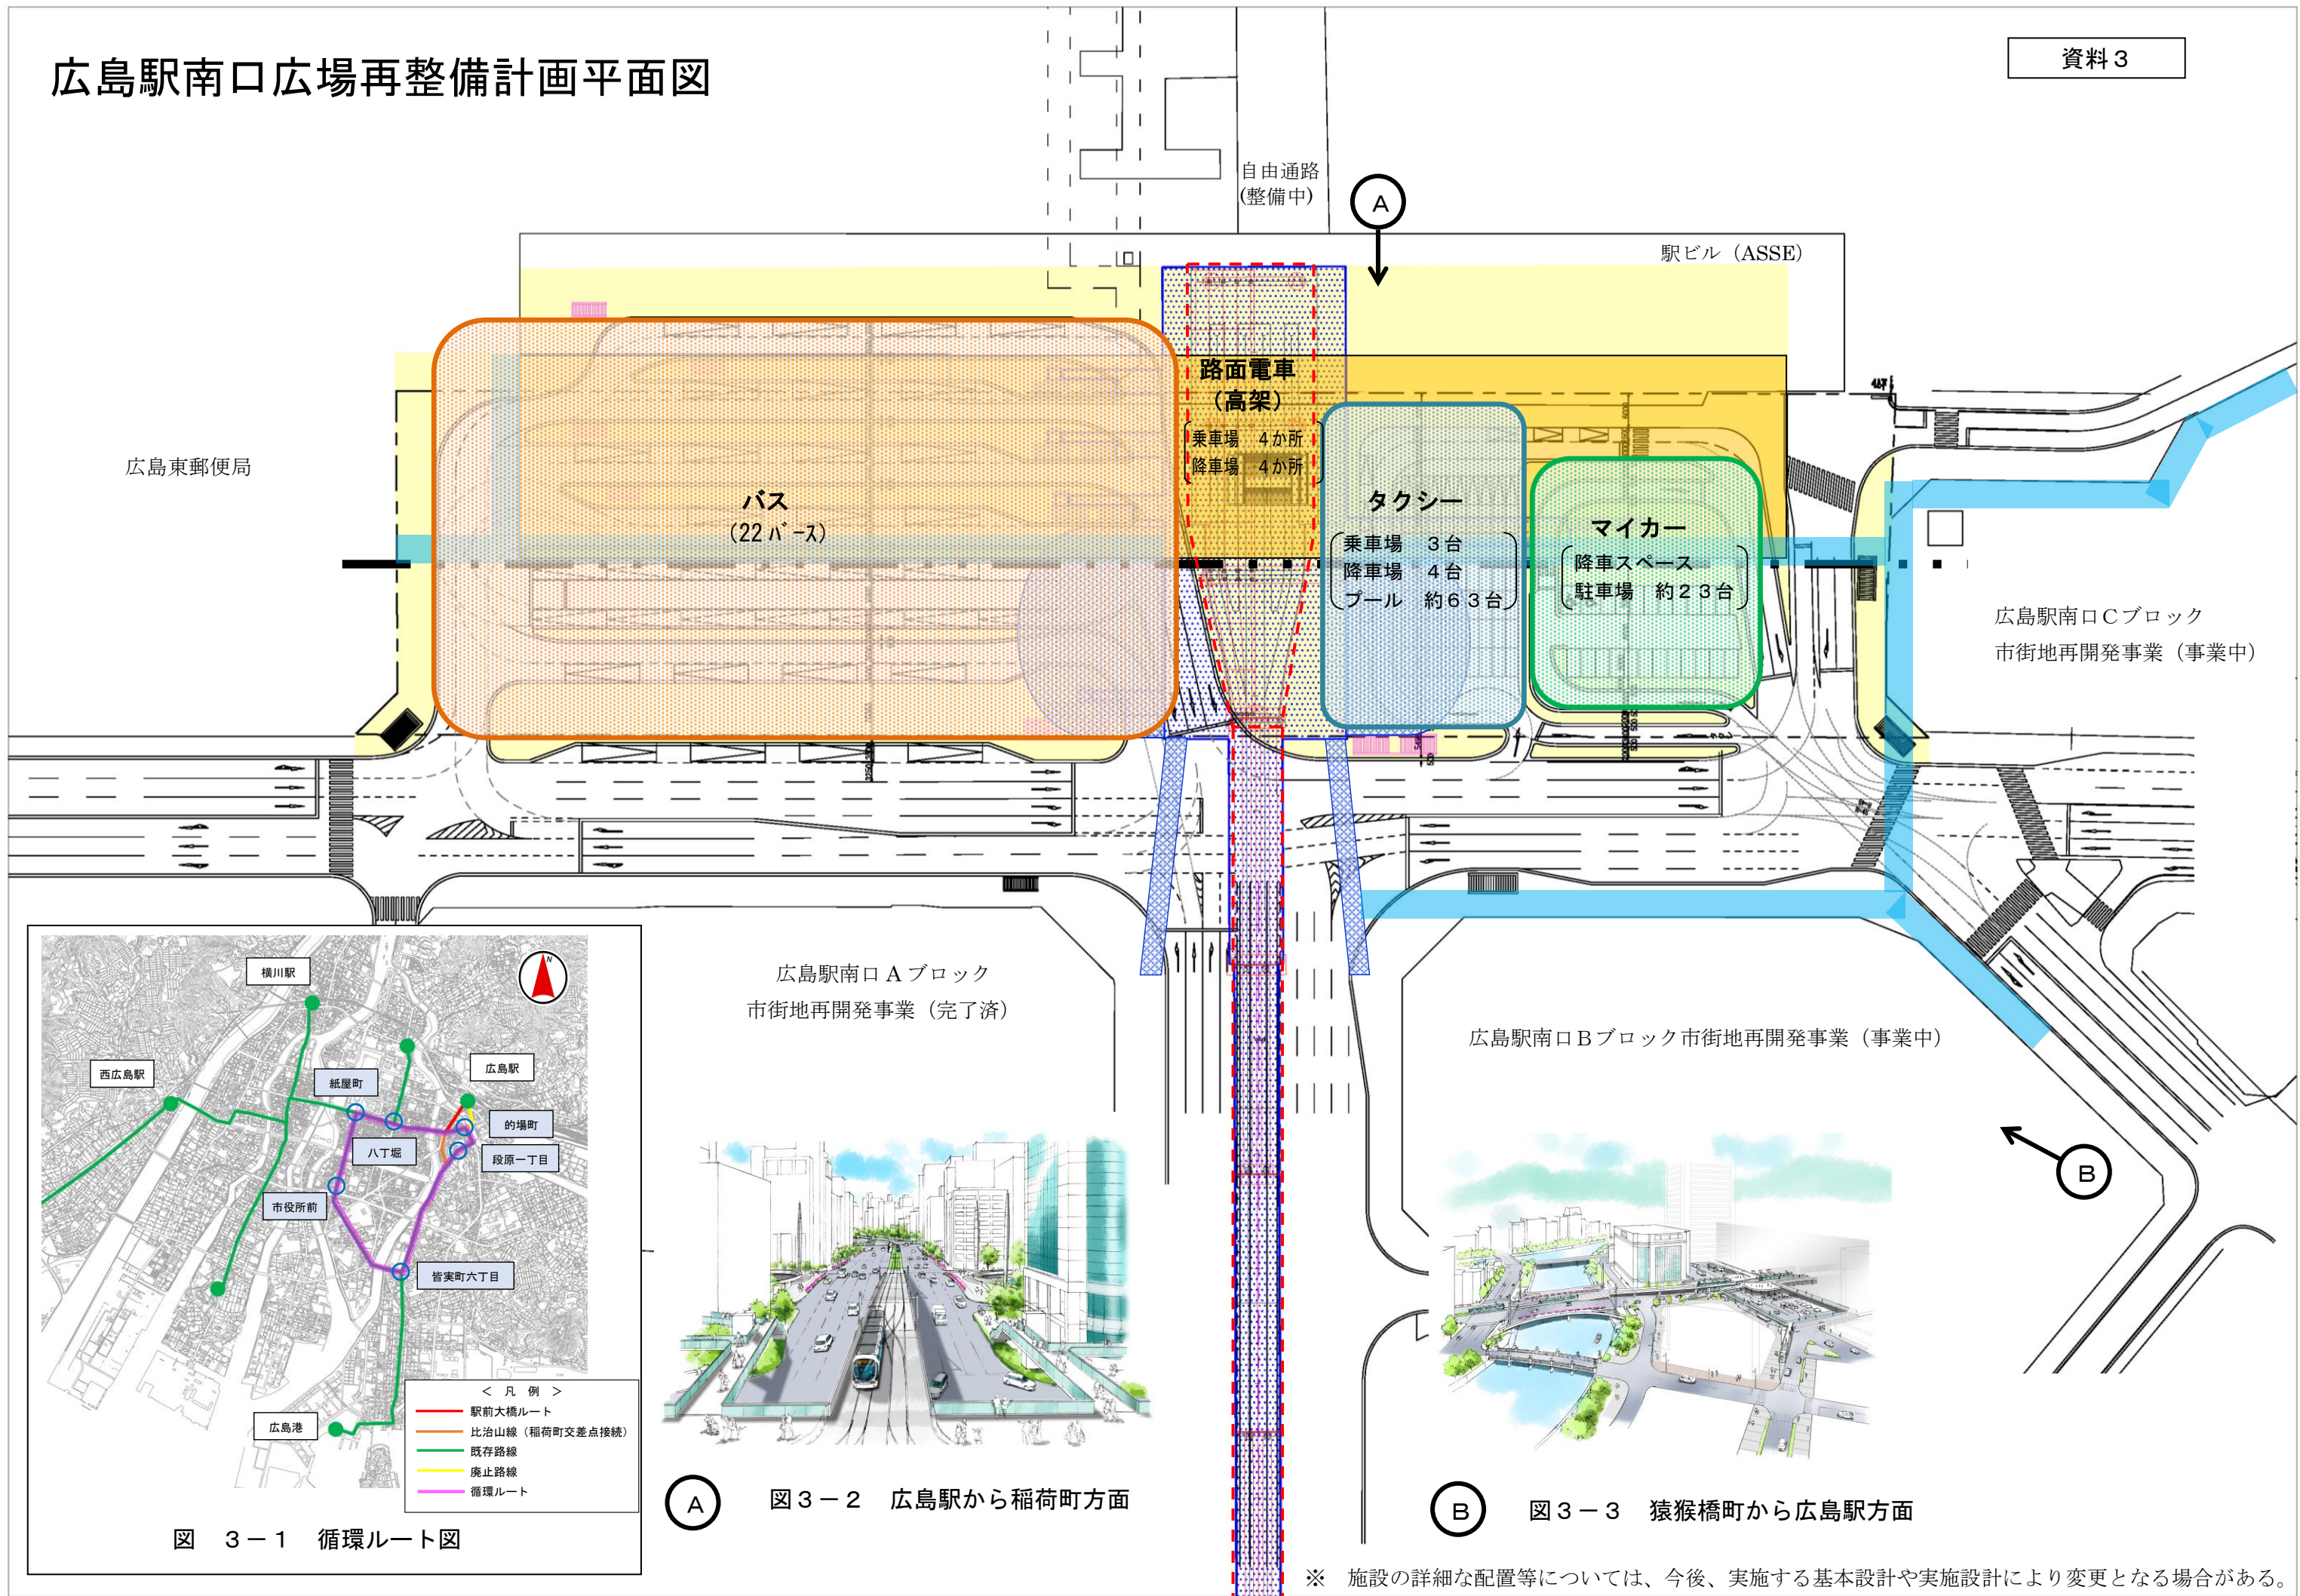

※ 施設の詳細な配置等については、今後、実施する基本設計や実施設計により変更となる場合がある。