

# 広島駅南口広場再整備計画平面図

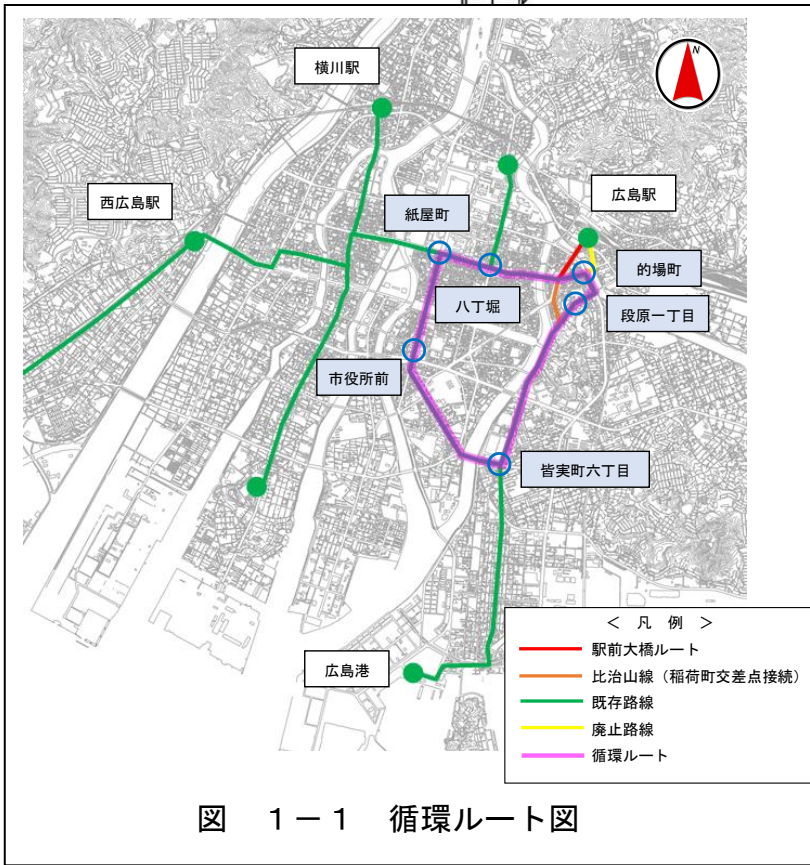
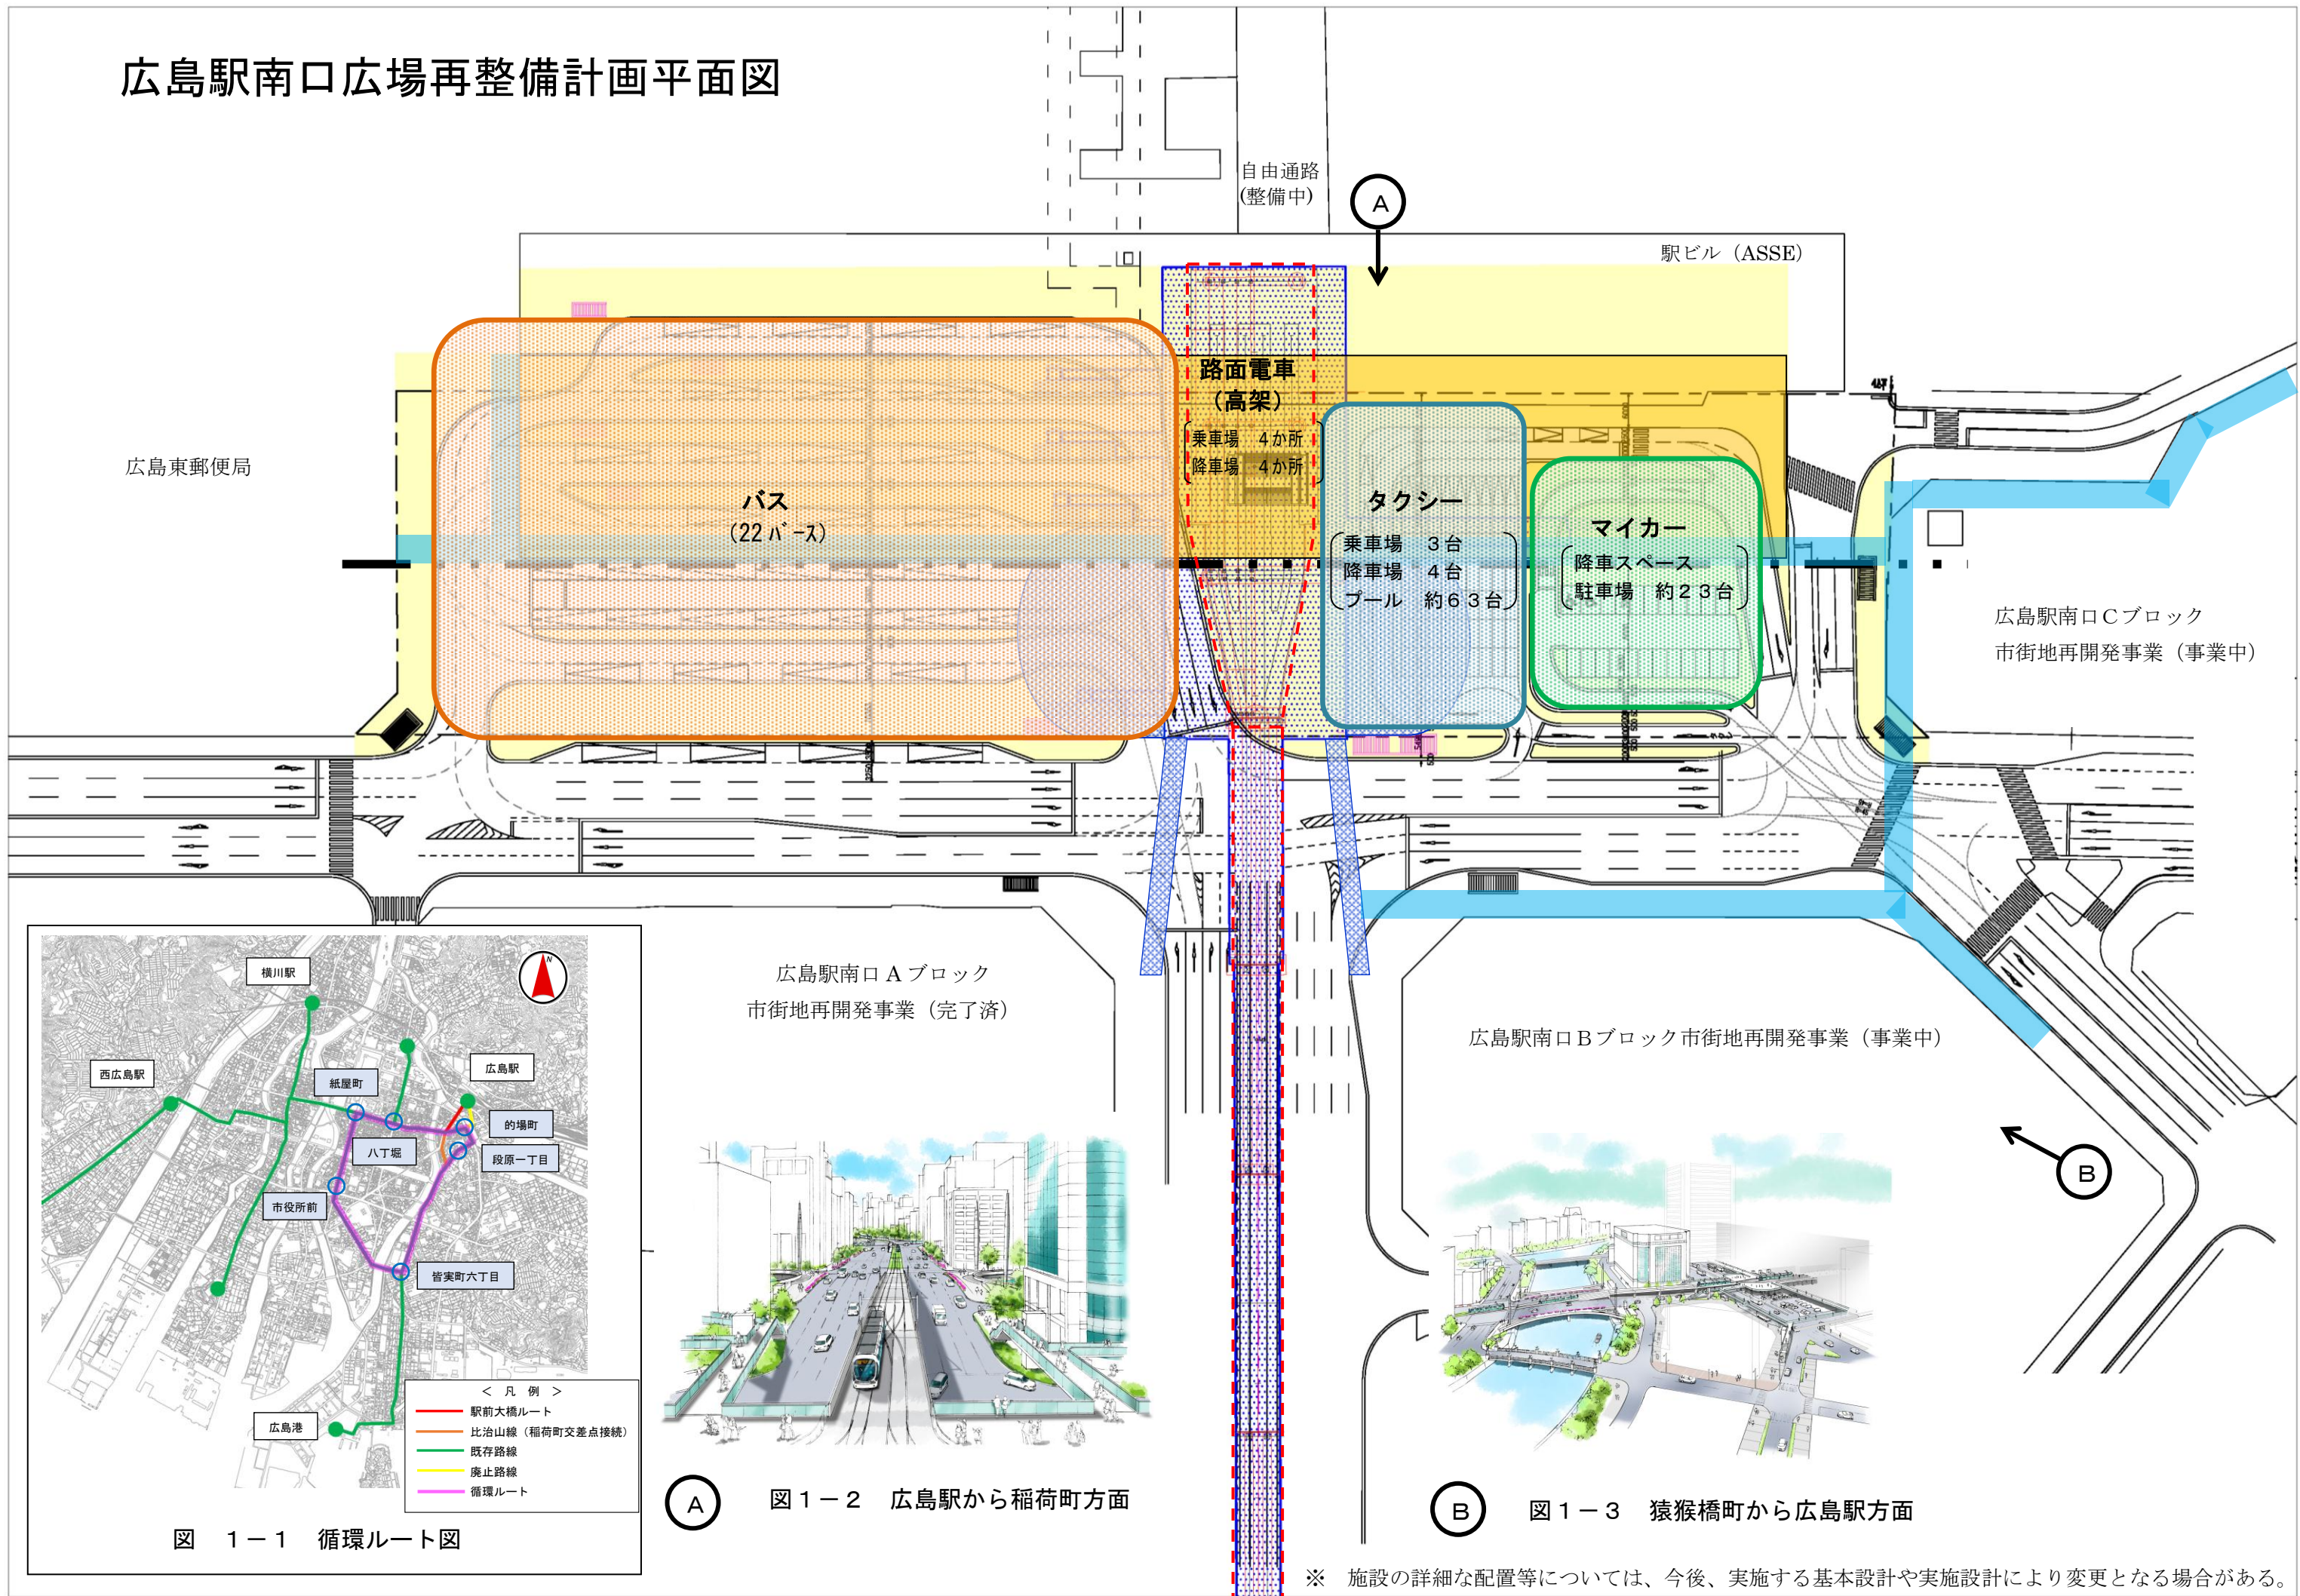


図 1-1 循環ルート図



図 1-2 広島駅から稲荷町方面

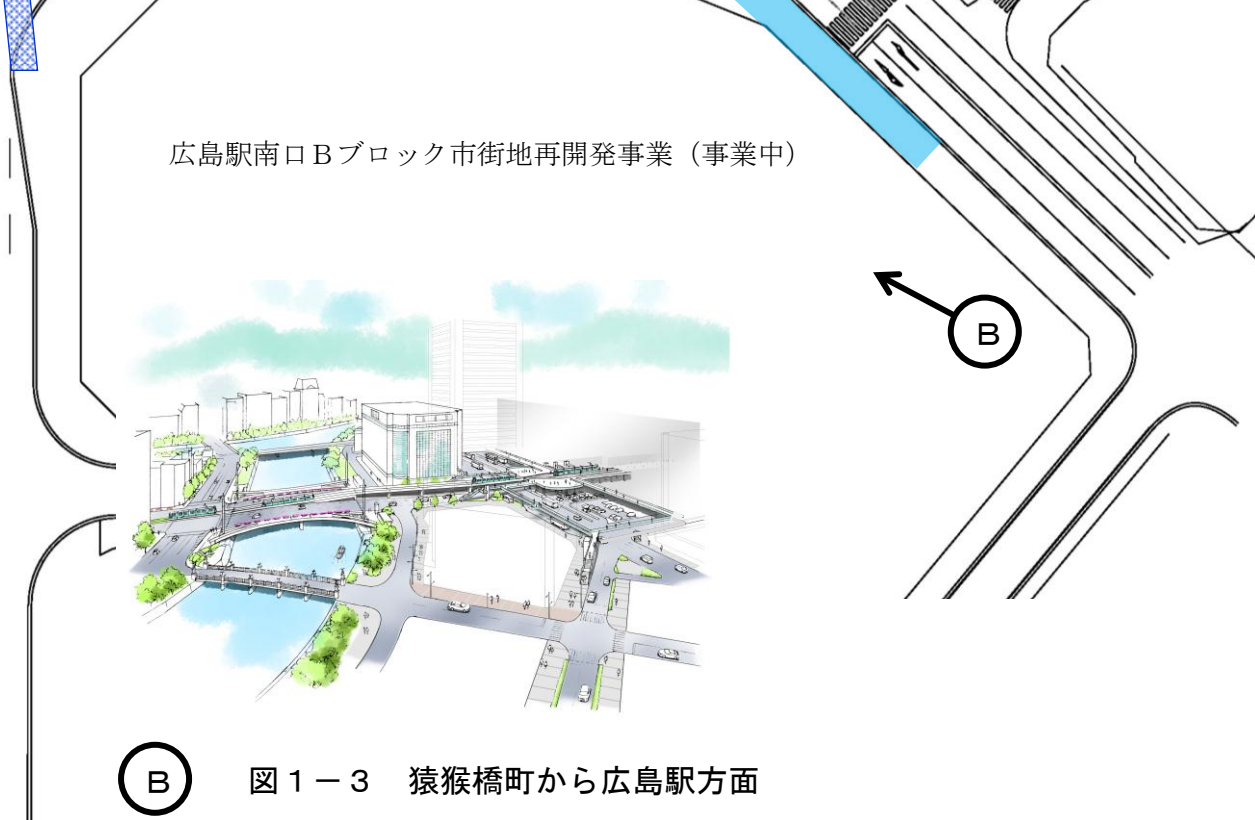


図 1-3 猿猴橋町から広島駅方面

※ 施設の詳細な配置等については、今後、実施する基本設計や実施設計により変更となる場合がある。