



位置図

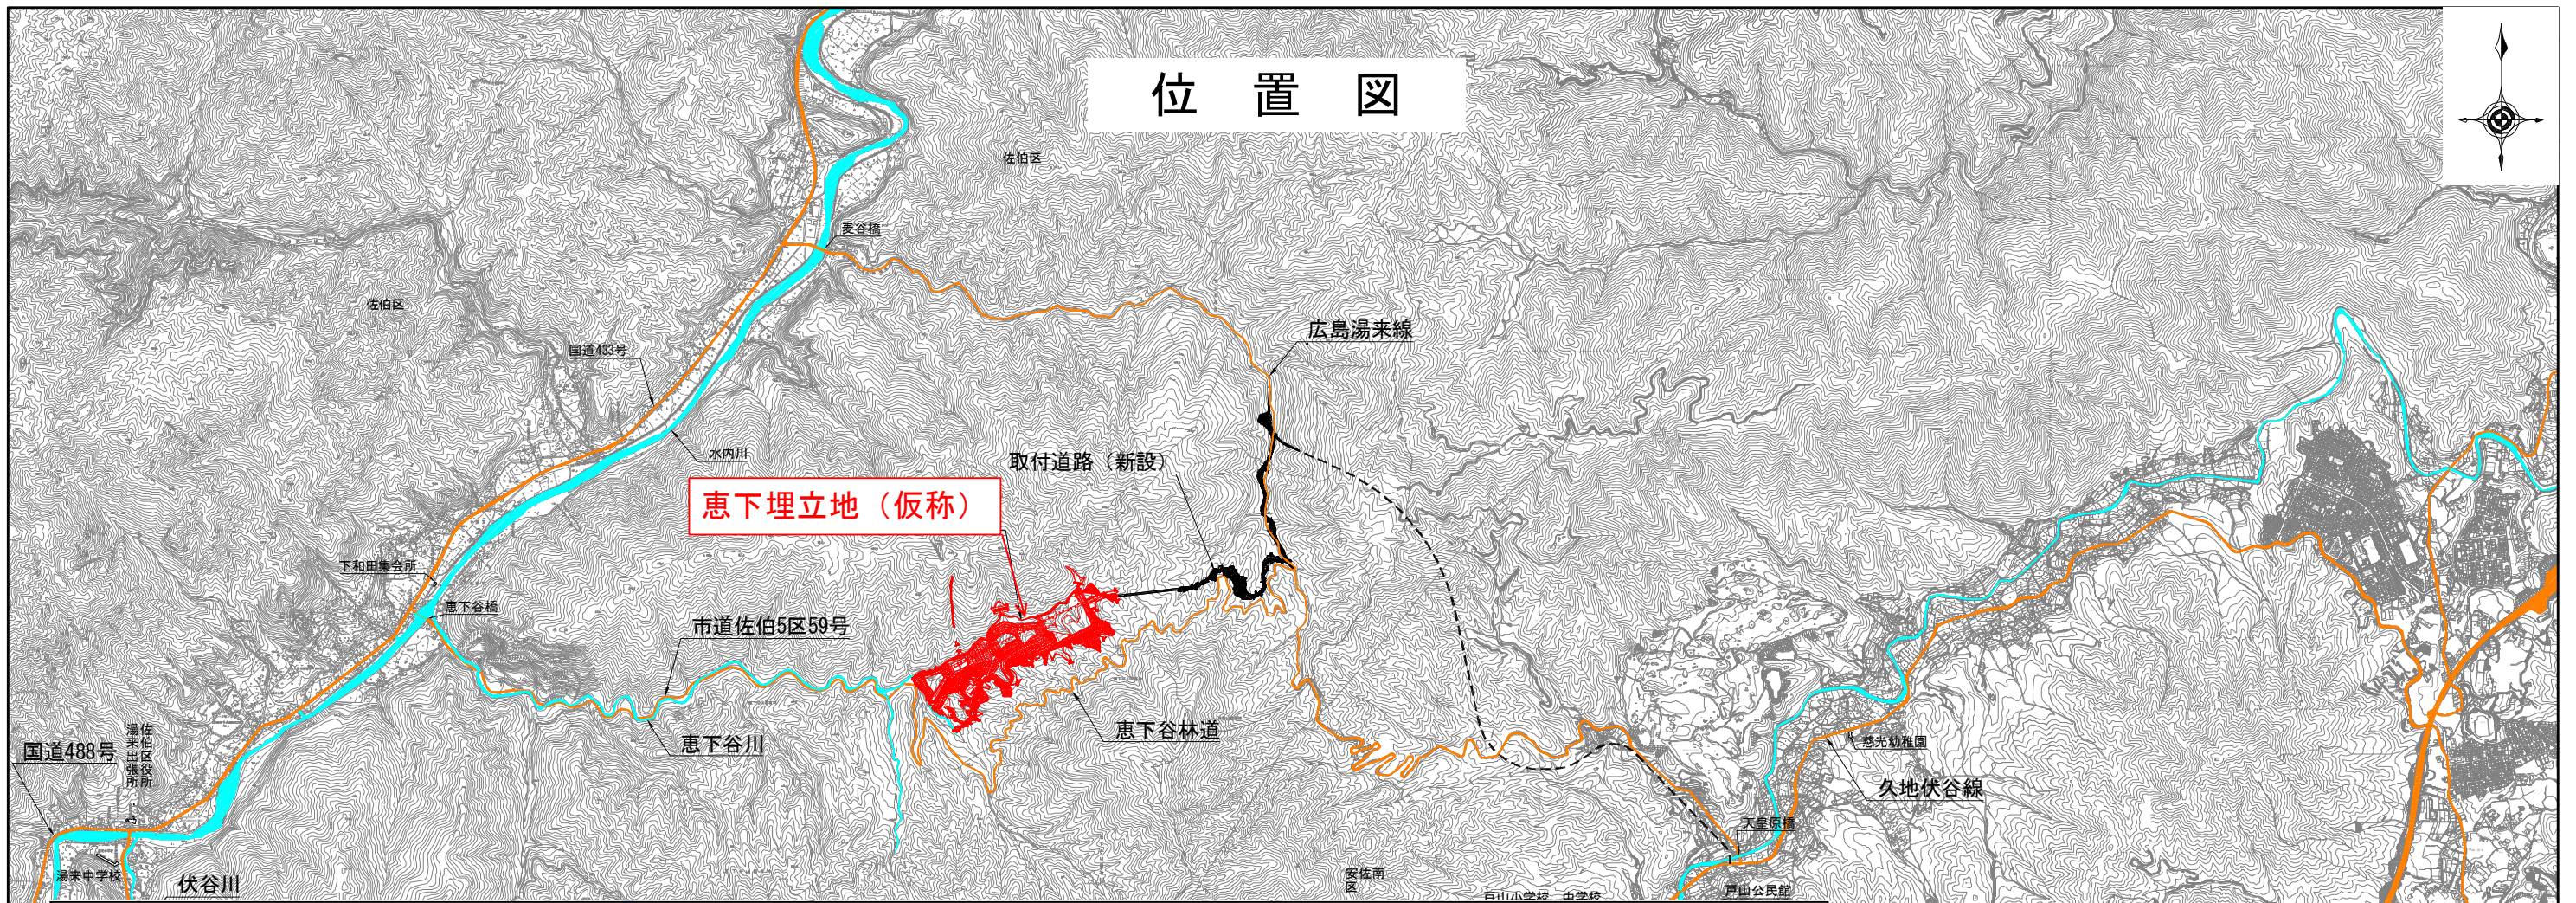

詳細位置図

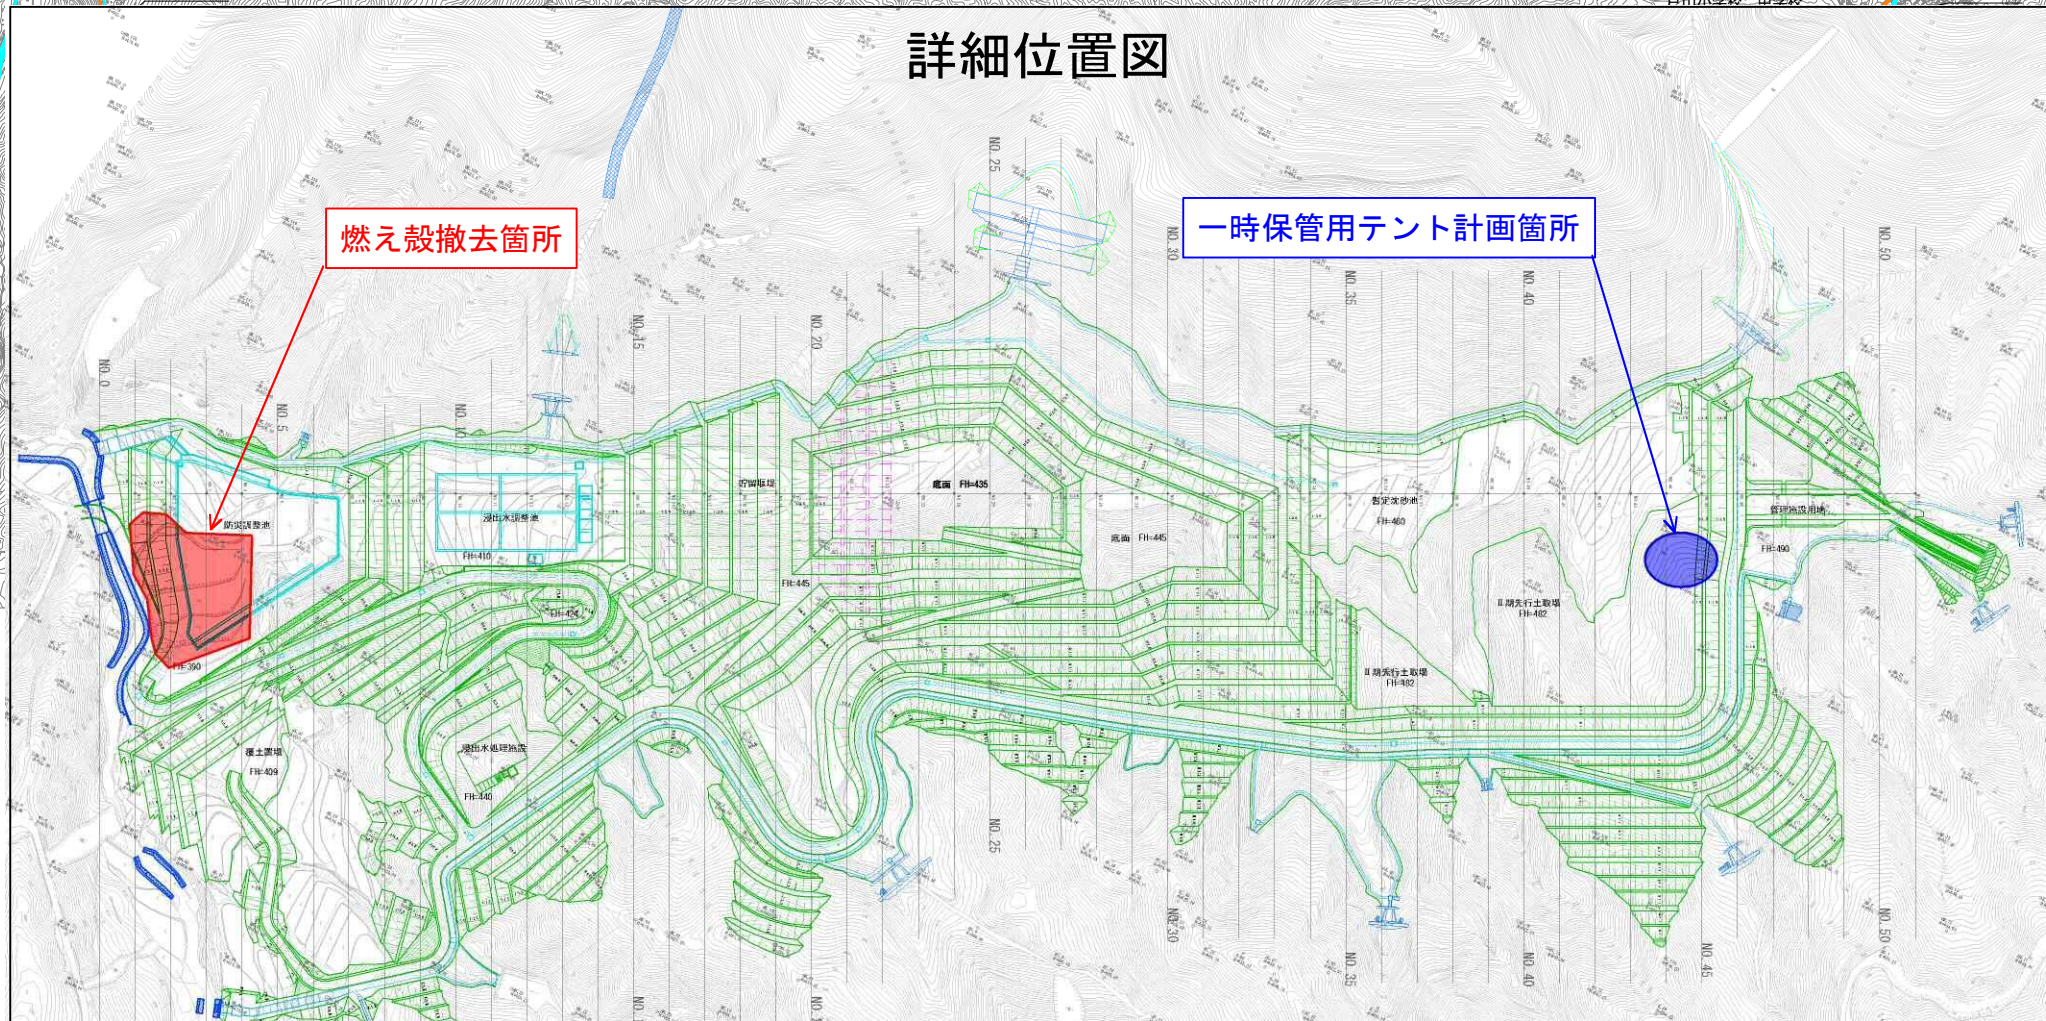

凡例	
色別	項目
	計画地
	道路等
	河川・水路等